
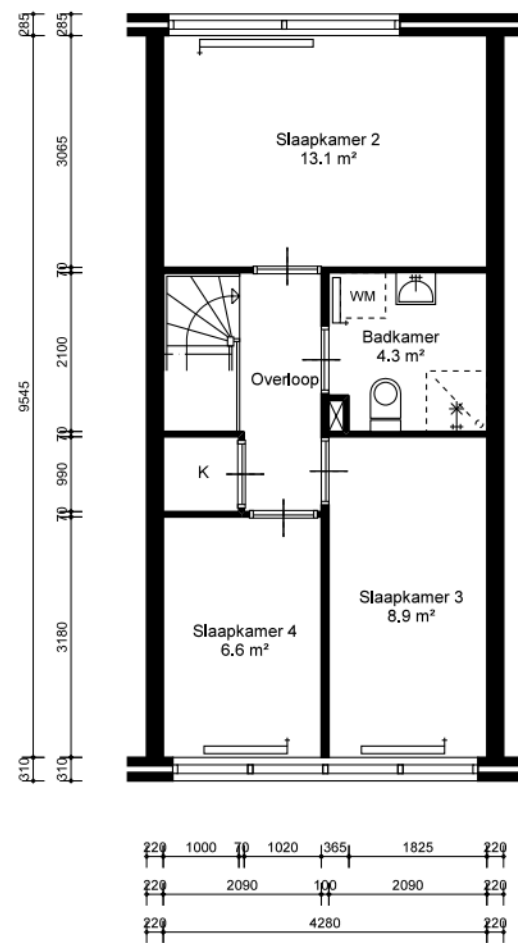
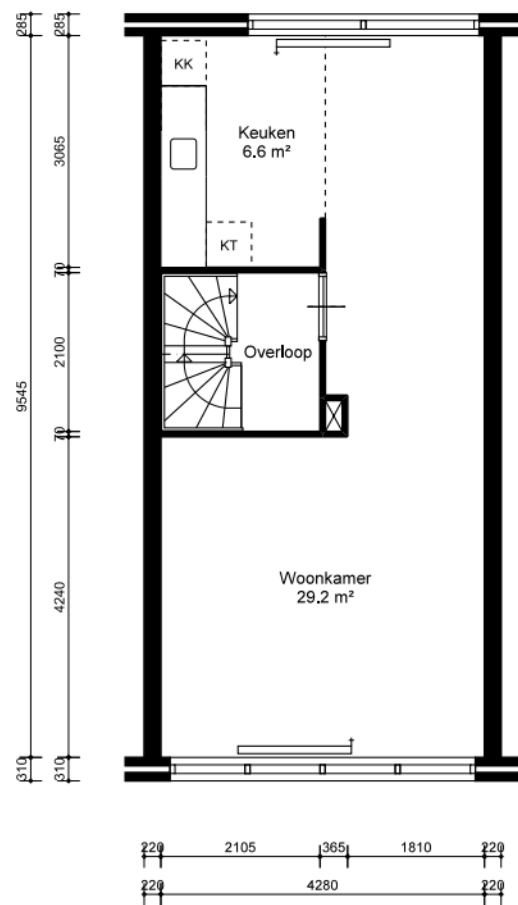


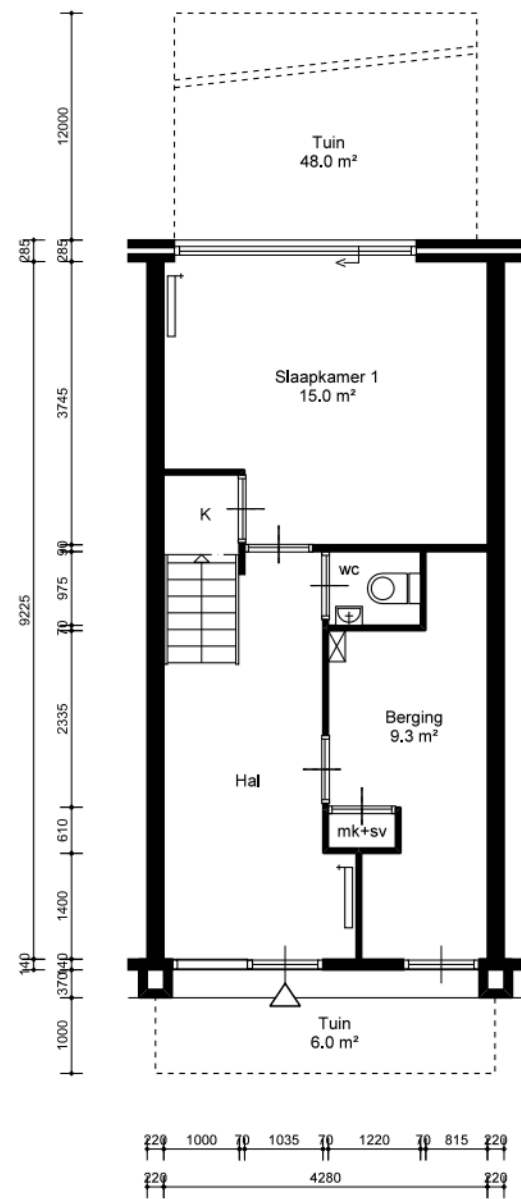

Isabella Richaardsstraat 24
1103MA Amsterdam

Complex 21054

Type 5LS23

Schaal 1:100

Formaat 420x 297




Datum 22-04-2024

VHE-nummer

34454

Maten onder voorbehoud. Aan deze tekening kunnen geen rechten ontleend worden.

PLATTEGROND#0019842#90001

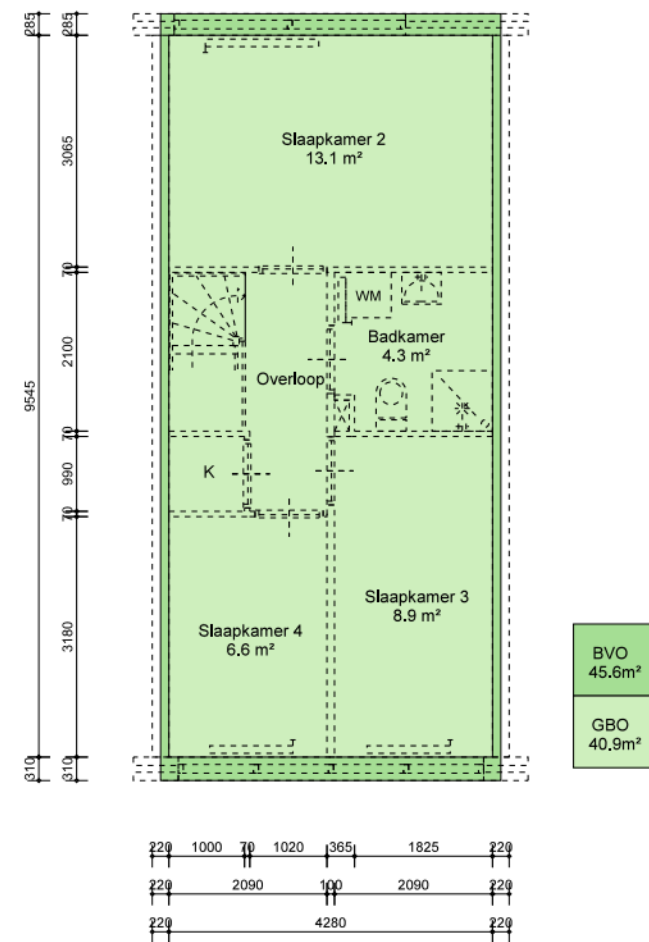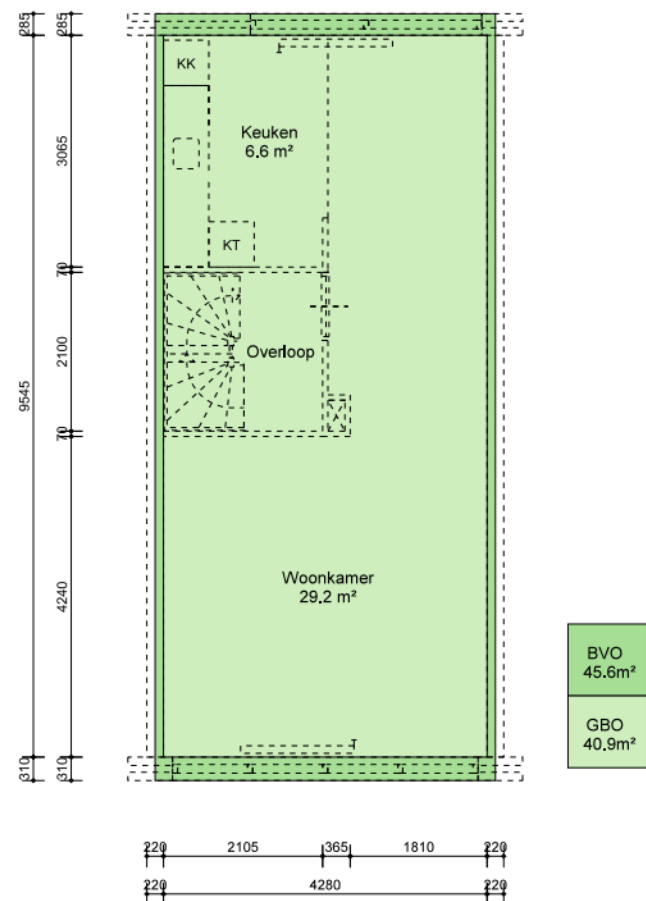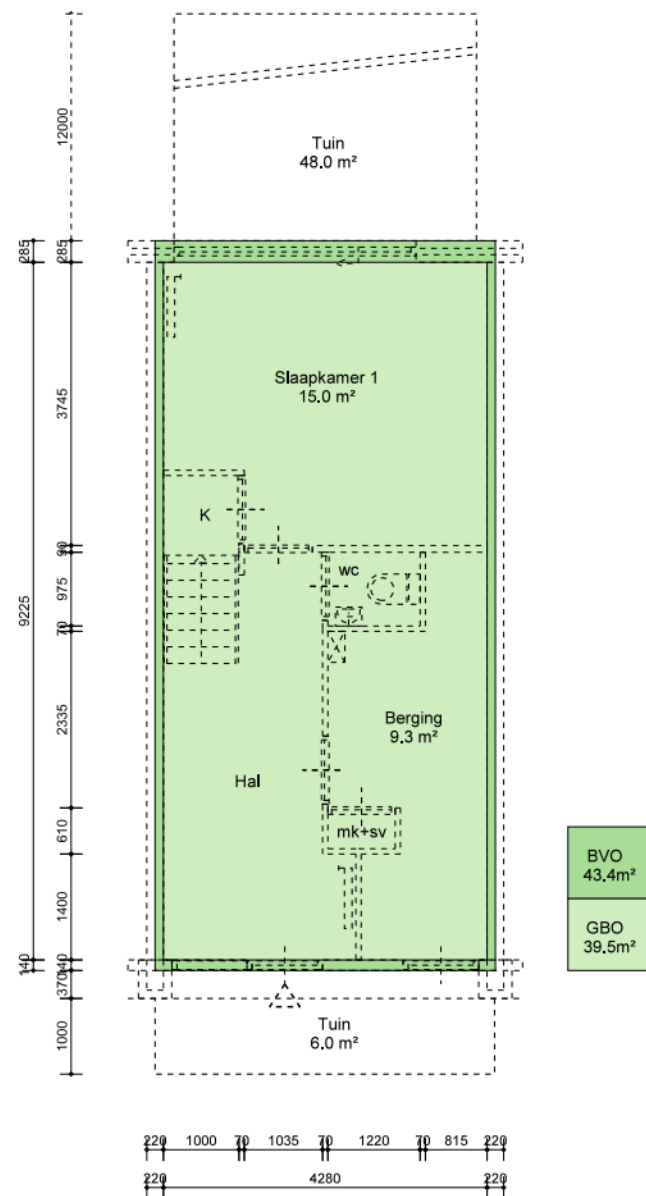

BVO	GBO	VVO
134,6 m²	121,3 m²	- m²



ROCHDALE
Isabella Richaardsstraat 24
1103MA Amsterdam

Onderwerp	NEN-2580 Demarcatietekening
Getekend door	EN-Vastgoed
Berging extern	Niet aanwezig
Contactmedium	info@rochdale.nl

Complex	21054
Type	5LS23
Schaal	1:100
Formaat	420x 297
Datum	22-04-2024

VHE-nummer
34454

Maten onder voorbehoud. Aan deze tekening kunnen geen rechten ontleend worden.

PLATTEGROND#0019842#90001_NEN