
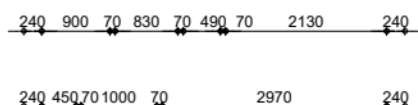
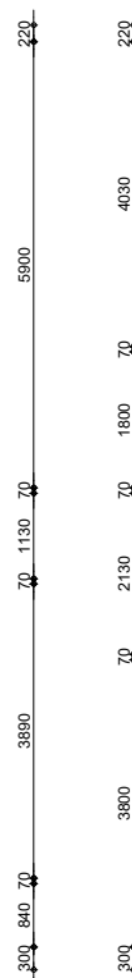
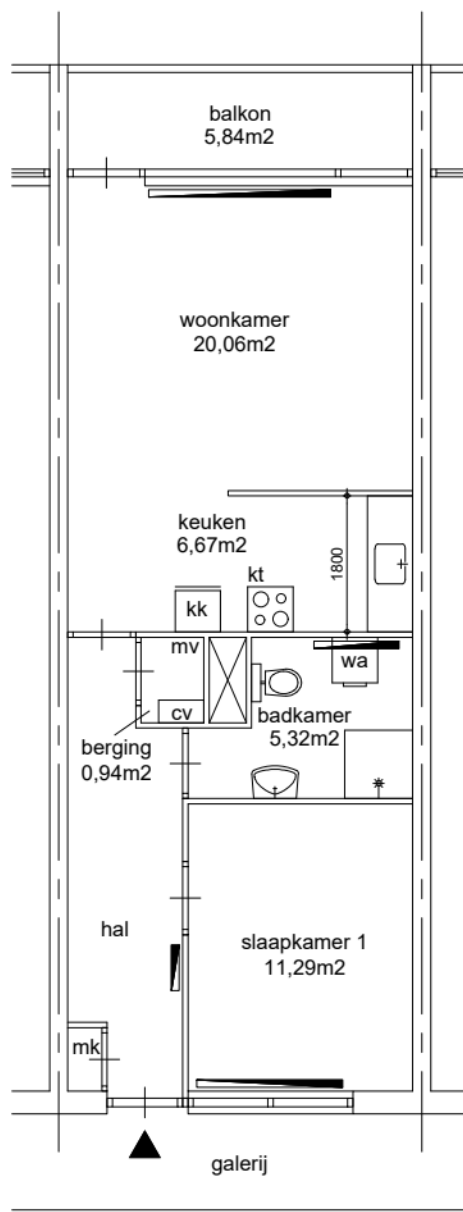


EIGEN HAARD

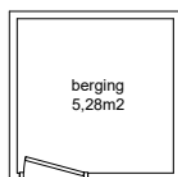

Appartement
GO wonen 54,33m²

GO wonen:	53,78m ²
GO overig intern:	0,00m ²
GO overig extern:	5,28m ²

Woonoppervlakte: 43,34m²



Maatvoering is in millimeters, en is slechts ter indicatie !
Alle op de tekening aangegeven maten zijn "circa" maten.
Er kunnen geen rechten aan de tekening worden ontleend

Renvooi

wp	plafondhoogte (circa)
oz	opstelplaats warmtepomp
zb	omvormer zonnepanelen
mk	opstelplaats zonneboiler
mv	meterkast
wtw	mechanische ventilatie unit
kt/ekt	opstelplaats warmteterugwinningunit
kk/wm	kooktoestel, elektrisch kooktoestel
cv	plaatsingsruimte koelkast, wasmachine
geiser	opstelplaats cv-ketel
mh	opstelplaats geiser
gk	opstelplaats moederhaard
b.	opstelplaats gaskachel
	opstelplaats elektrische boiler
	radiator

VERHUURPLATTEGROND

Type A-1

onderwerp **Edisonstraat 110, 1433 KB, Kudelstaart**
2e verdieping

datum 17-01-2014	getekend ENVastgoed	schaal 1:100	OGE nr. E-0046887
gewijzigd 11-08-2025	gewijzigd	gewijzigd	tekeningform A4

Arlandaweg 88, Postbus 67065, 1060 JB Amsterdam , telefoon nr. 020-6801801