

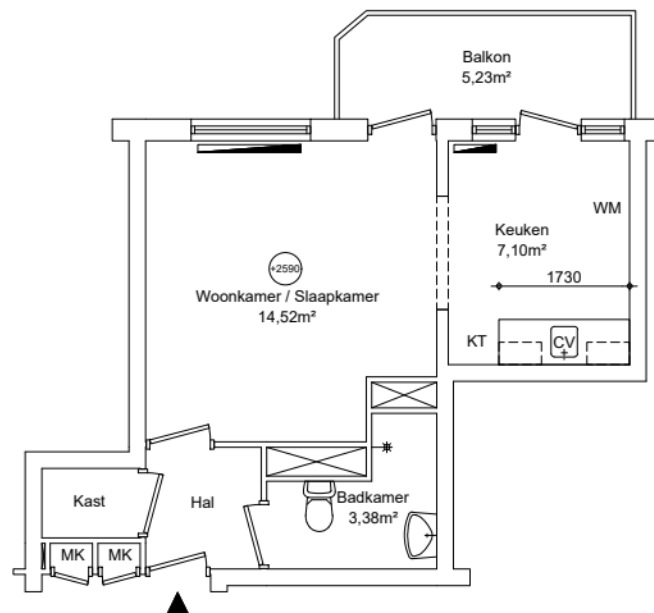
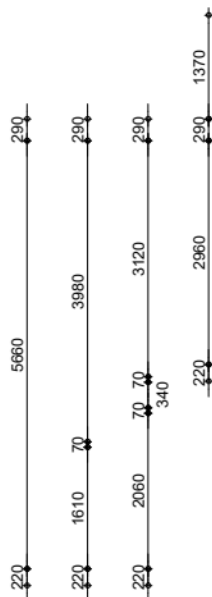


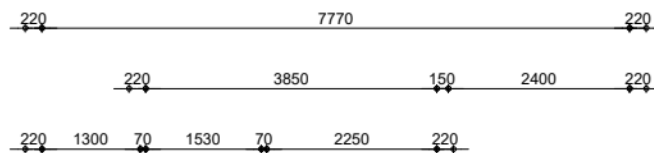

Appartement
GO wonen 29,40m²

GO wonen:	29,40m²
GO overig intern:	0,19m²
GO overig extern:	3,91m²

Woonoppervlakte:	25,01m²
------------------	---------

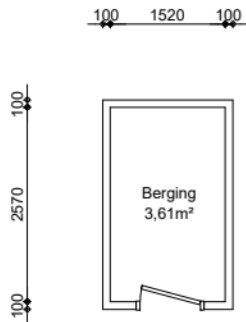

Maatvoering is in millimeters, en is slechts ter indicatie !
Alle op de tekening aangegeven maten zijn "circa" maten.
Er kunnen geen rechten aan de tekening worden ontleend

Renvooi

(2204)	plafondhoogte (circa)
wp	opstelplaats warmtepomp
oz	omvormer zonnepanelen
zb	opstelplaats zonneboiler
mk	meterkast
mv	mechanische ventilatie unit
wtw	opstelplaats warmteterugwinningseenheid
kt/ekt	kooktoestel, elektrisch kooktoestel
kk/wm	plaatsingsruimte koelkast, wasmachine
cv	opstelplaats cv-ketel
geiser	opstelplaats geiser
mh	opstelplaats moederhaard
gk	opstelplaats gaskachel
b.	opstelplaats elektrische boiler
	radiator

VERHUURPLATTEGROND

Type HAT30

onderwerp Insulindeweg 366, 1094ME, Amsterdam

3e verdieping

datum 14-10-2025	getekend ENVastgoed	schaal 1:100	OGE nr. E-0029140
gewijzigd	gewijzigd	gewijzigd	tekeningform A4