



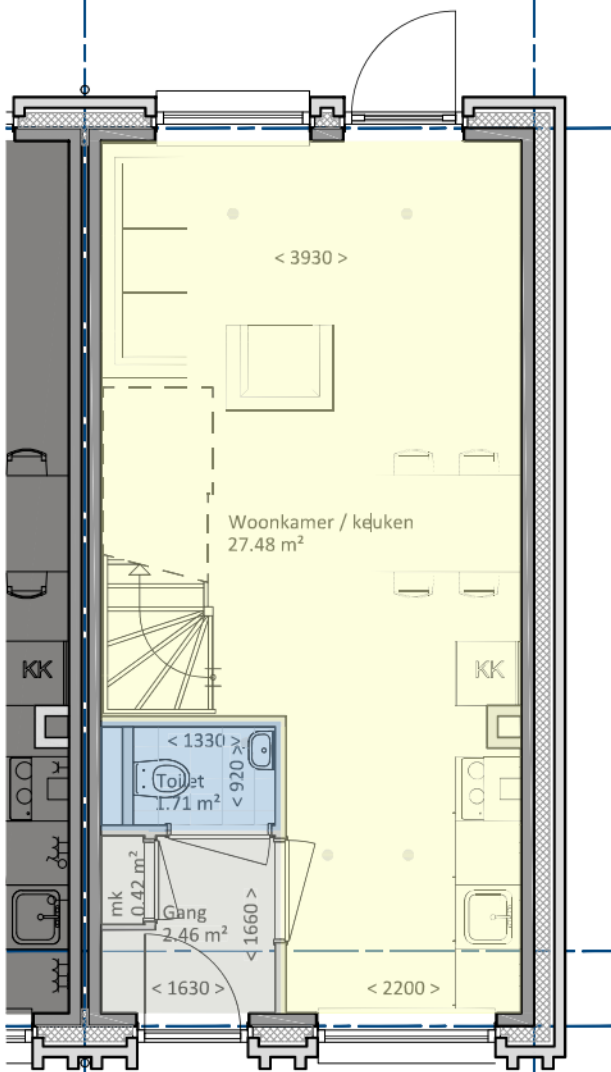


Comeniuslaan 56 Naarden

GO begane grond 32.07 m²
BVO begane grond 40.32 m²

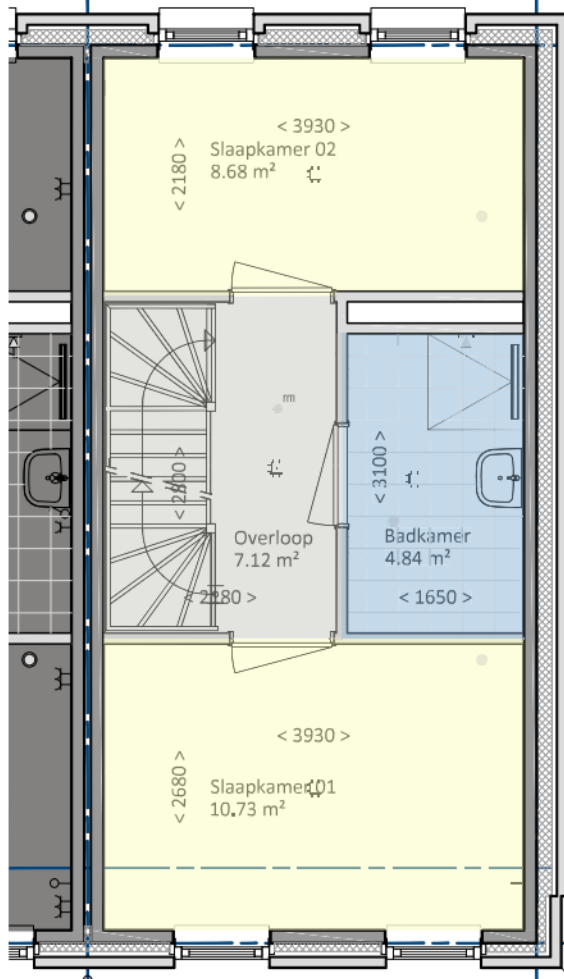

Comeniuslaan 56 Naarden

GO 1e verdieping 31.37 m²
BVO 1e verdieping 40.01 m²

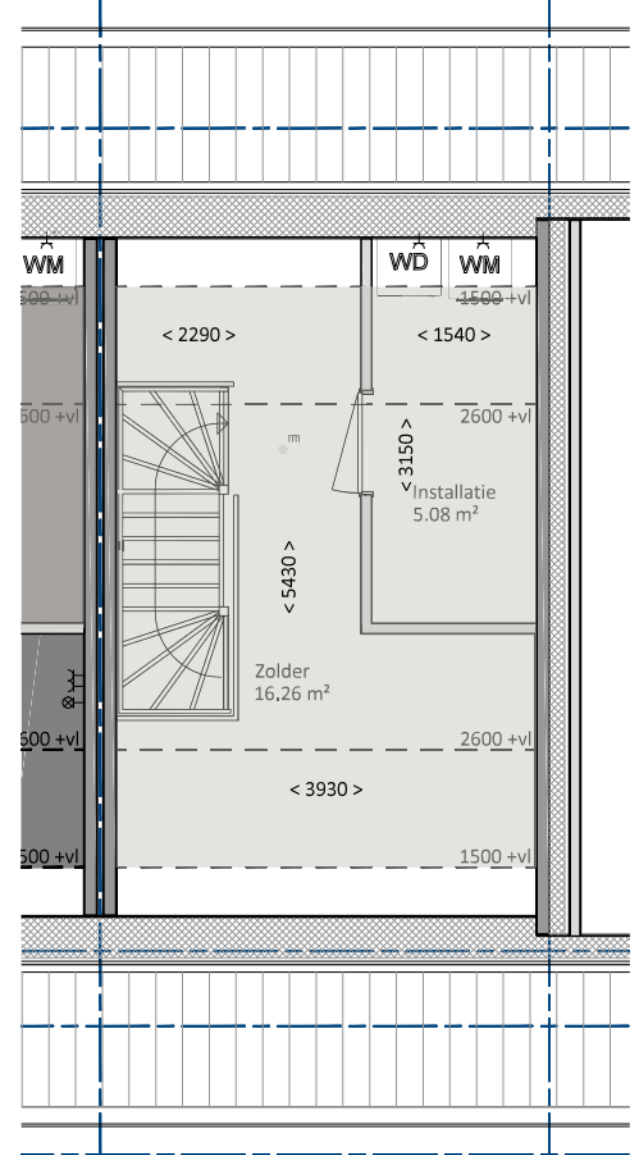

Comeniuslaan 56 Naarden

GO 2e verdieping 21.38 m²
BVO 2e verdieping 40.01 m²

verhuurtekeningen



Alle maten op de tekening zijn in millimeter tenzij anders aangegeven.
Alle maten op de tekening zijn circa-maten en niet geschikt voor opdracht aan derden.
De keukeninrichting en opstelplaats van de wasmachine en wasdroger die op de tekening is aangegeven dienen uitsluitend ter oriëntatie.
De plattegronden zijn exclusief, conform nadere opgave van de installateur, aangegeven installaties.
De positie van de op tekening aangegeven schakelaars, aansluitpunten en wand- en plafondlichtpunten zijn indicatief.

projectomschrijving:
15 woningen aan de Comeniuslaan
Naarden

datum: 09-10-2025
schaal: 1:50
formaat: A3

Het Bouw Bureau
tekenen • rekenen • maken

Industrieweg 8 4104 AR Culemborg | www.hetbouw bureau.nl | 0345 50 90 66