



wp
oz
zb
mk
mv
wtw
kt/e
kk/v
cv
geis
mh
gk
b.

220 5750 220

3640 200 1980 220

220 3650 120 1980 220

Achtertuin
67,60m²

Berging
6,37m²

Keuken
8,34m²

KT

2000

Toilet

Hal


Woonkamer
26,46m²

(-2640)


MK

Voortuin
24,60m²

Begane grond
GO wonen 53,43m²

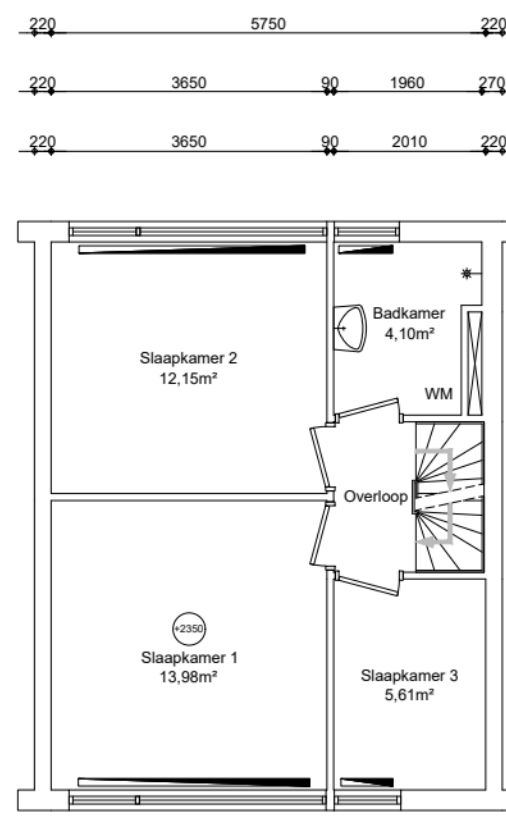

1e verdieping
GO wonen 41,53m²

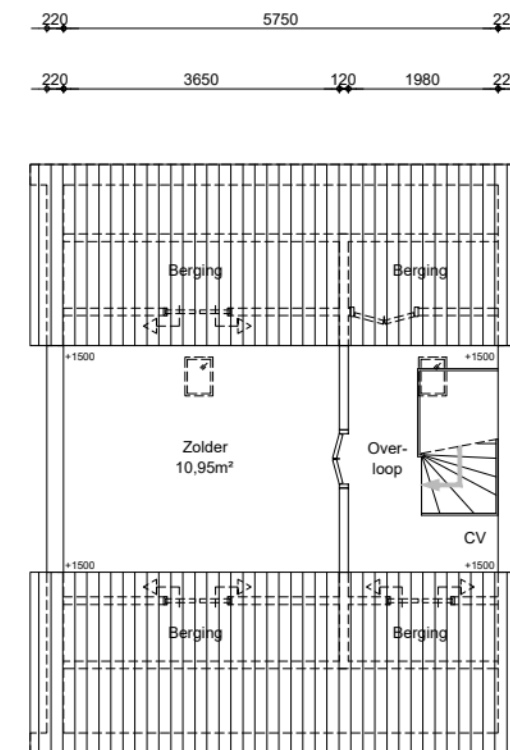

2e verdieping
GO wonen 17,25m²

GO wonen:	112,21m ²
GO overig intern:	0,00m ²
GO overig extern:	0,00m ²

Woonoppervlakte: 72,36m²



Maatvoering is in millimeters, en is slechts ter indicatie !
Alle op de tekening aangegeven maten zijn "circa" maten.
Er kunnen geen rechten aan de tekening worden ontleend

VERHUURPLATTEGROND		Type	
onderwerp Rietgorsstraat 21, 1431 VT, Aalsmeer Woning			
datum 11-09-2025	getekend ENVastgoed	schaal 1:100	OGE nr. E-0045700
gewijzigd	gewijzigd	gewijzigd	tekeningform A3

Arlandaweg 88, Postbus 67065, 1060 JB Amsterdam, telefoon nr. 020-6801801