


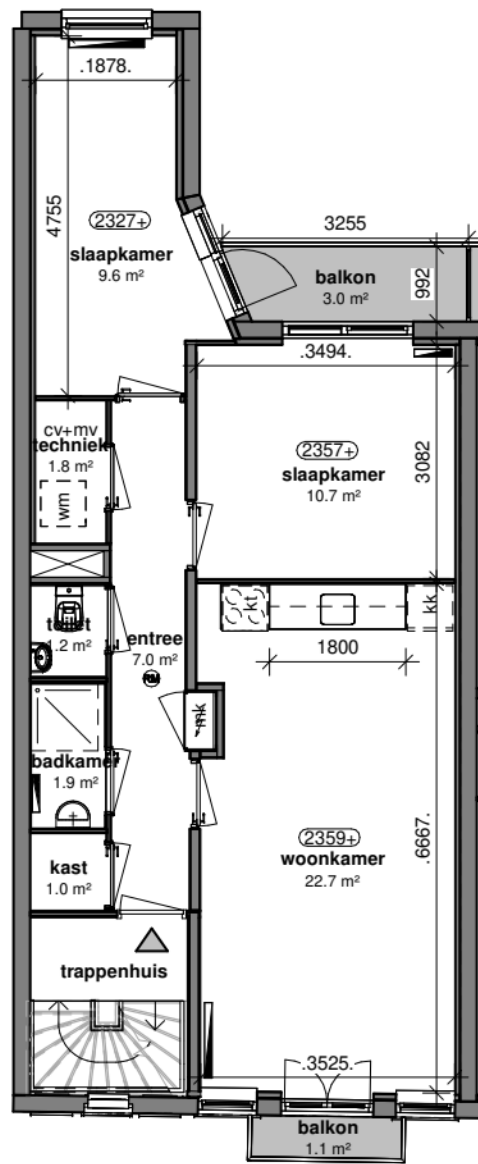

16

Renvooi

- 0000+ plafondhoogte
- kl kruipluik
- mk meterkast
- mv mechanische ventilatie unit
- cv opstelplaats cv-ketel
- kk/kt plaatsingsruimte koelkast, kooktoestel
- wm opstelplaats wasmachine
- RM rookmelder (indicatie plafond)
- rad radiator

Derde verdieping



GO wonen	55,8 m²
GO overig intern	-,- m²
GO overig extern	-,- m²

woonoppervlakte	43,0 m²
1 m² aftrek woonopp. vanwege toilet in badk.	nee

Maatvoering is in millimeters, en is slechts ter indicatie !
Alle op de tekening aangegeven maten zijn "circa" maten.
Er kunnen geen rechten aan de tekening worden ontleend

VERHUURPLATTEGROND			
datum Smitstraat 16D, Amsterdam 3e verdieping 9900+			
datum 23-09-2025	getekend Floris	schaal 1 : 100	vhe nr. E-0028323
gewijzigd -	gewijzigd -	gewijzigd -	formaat A3