
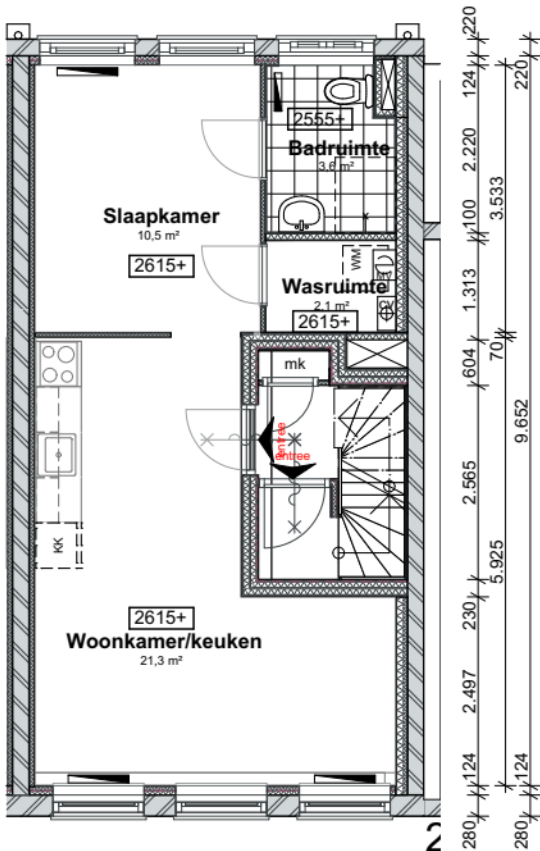


Tweede verdieping

GO wonen totaal	38.6 m2
Woonoppervlakte	34.4 m2
1m2 aftrek woonoppervlakte vanwege toilet in badkamer	ja

Maatvoering is in milimeters, en is slechts ter indicatie !
Alle op de tekening aangegeven maten zijn "circa" maten.
Er kunnen geen rechten aan de tekening worden ontleend

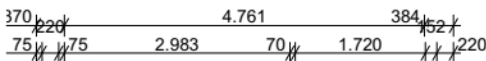

Renvooi

mk mv wtw kk cv wm/wd vvv	meterkast elektra mechanische ventilatie unit warmte terugwin unit plaatsingsruimte koelkast, kooktoestel opstelplaats cv-ketel plaatsingsruimte wasmachine, wasdroger verdelers vloerverwarming radiator	bestaand metselwerk lichte scheidingswand isolerende voorzetwand isolerende schachtwand isolerende woningscheidende wand	Verhuurplattegrond adres Eerste Laurierdwarsstraat 27-2, Amsterdam Eerste verdieping datum 24-09-2025 getekend KvO schaal 1:100 OGE nr. E-0002338 gewijzigd gewijzigd gewijzigd tekeningform A3
---	--	--	--