



370 220 4.925 220
75 75 3.060 70 1.720 75 220

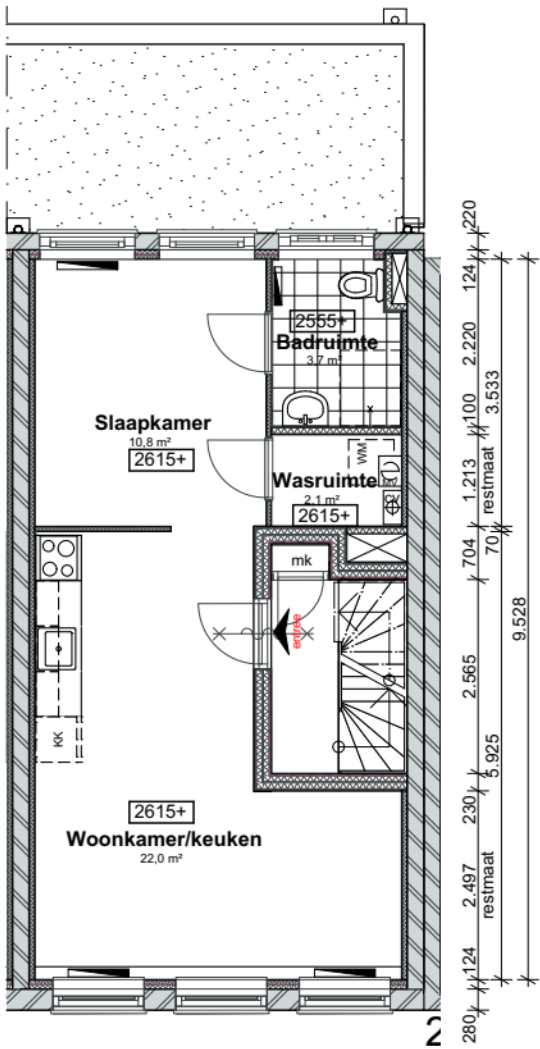

220 2.900 230 1.795 220
75 75 restmaat 4.850 75
370 5.220
10.440

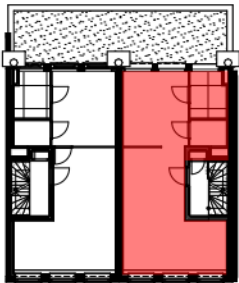

Eerste verdieping

GO wonen totaal 39.1 m2

Woonoppervlakte 35.5 m2
1m2 aftrek woonoppervlakte vanwege toilet in badkamer ja

Maatvoering is in millimeters, en is slechts ter indicatie !
Alle op de tekening aangegeven maten zijn "circa" maten.
Er kunnen geen rechten aan de tekening worden ontleend



Renvooi

mk meterkast elektra mv mechanische ventilatie unit wtw warmte terugwin unit kk plaatsingsruimte koelkast, kooktoestel cv opstelplaats cv-ketel wm/wd plaatsingsruimte wasmachine, wasdroger vvv verdeler vloerverwarming radiator		bestaand metselwerk lichte scheidingswand isolerende voorzetwand isolerende schachtwand isolerende woningscheidende wand	Verhuurplattegrond adres Eerste Laurierdwarsstraat 27-1, Amsterdam Eerste verdieping			
datum 24-09-2025		getekend KvO		schaal 1:100		OGE nr. E-0002337
gewijzigd		gewijzigd		gewijzigd		tekeningform A3