




Appartement

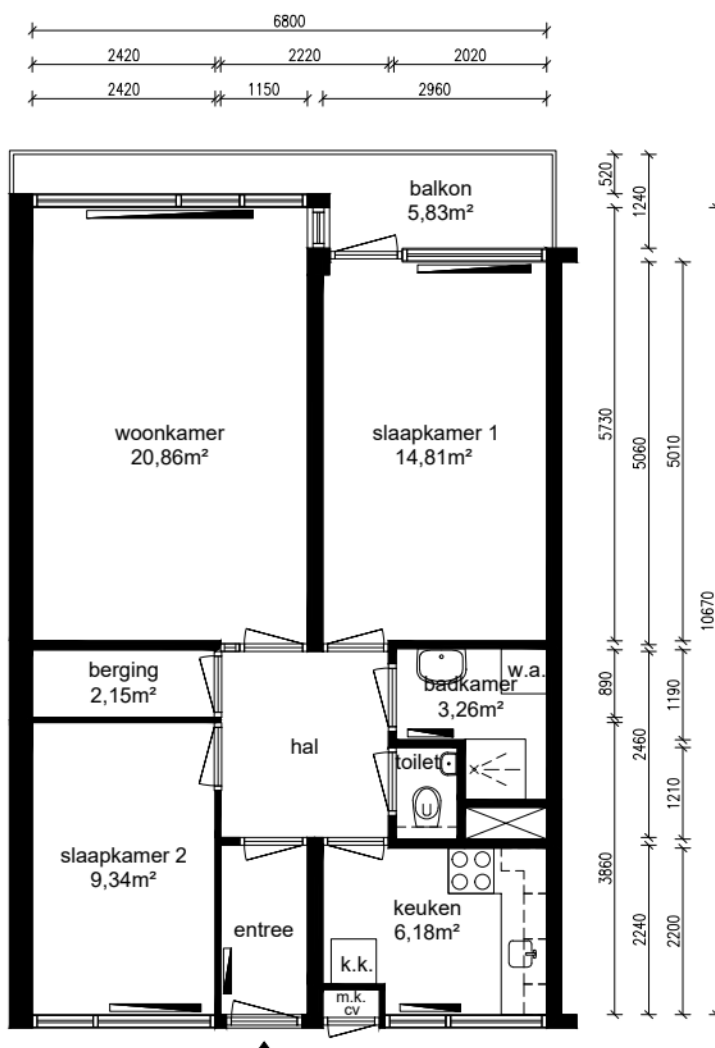

Er kunnen geen rechten aan deze plattegrond worden ontleend.

Ruimte	m²
Woonkamer	20,86
Keuken	6,18
Slaapkamer 1	14,81
Slaapkamer 2	9,34
Badkamer	3,26
Berging	2,15
Entree	2,58
Hal	5,46
Balkon	5,83

Totaal: 56,60

NEN 2580

Gebruiksoppervlakte
67,46 m²

Bruto vloeroppervlakte
77,28 m²

Adres: Panneroodstraat 148
Plaats: Zaandam
Postcode: 1503 XD

Eenheid: 53926800748
Schaal: 1:100
Formaat: A4

Datum: 11-03-2024
Tekenaar: LV



Peperstraat 86
1502 AK Zaandam
T: (075) 681 17 11
E: info@zvnh.nl
I: www.zvnh.nl



EN Vastgoed Vision
Roode Wildemanweg 47
1521PZ Wormerveer

Telefoon: (075) 888 0383
E-mail: info@envastgoedvision.nl
Internet: www.envastgoedvision.nl