



onderwerp:

plattegronden

schaal:

1:100


datum:

april 2001


type:

bouwjaar:

aan deze tekening kunnen
geen rechten worden ontleend

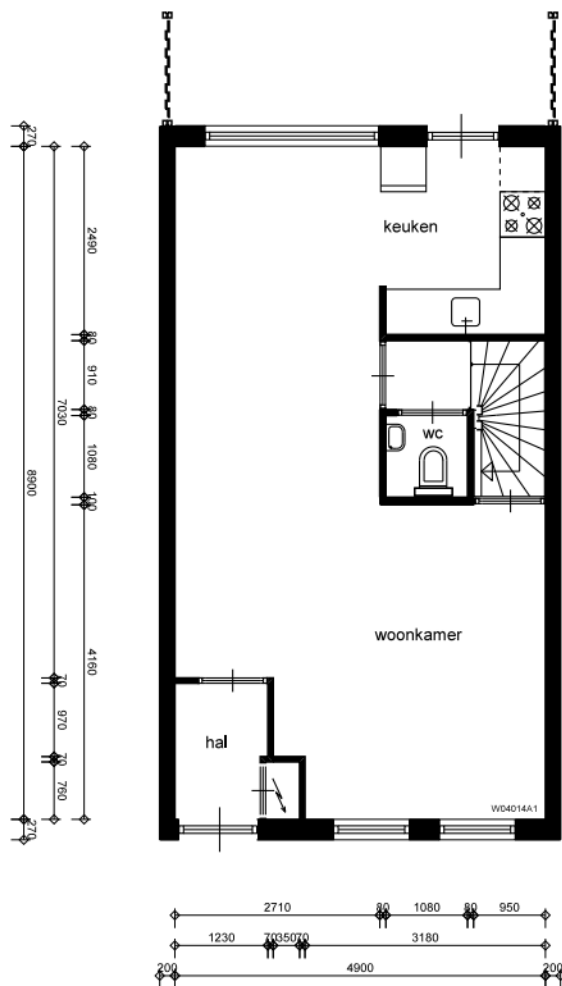

BEGANE GROND

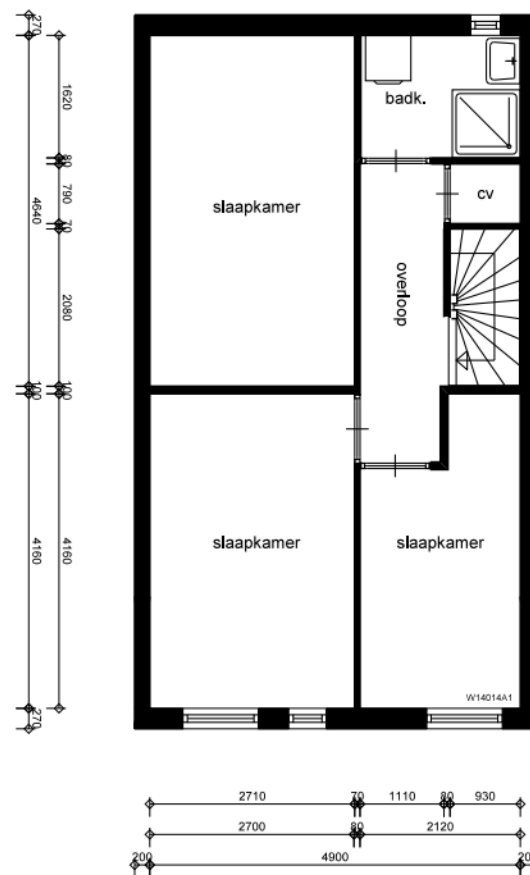

VERDIEPING