

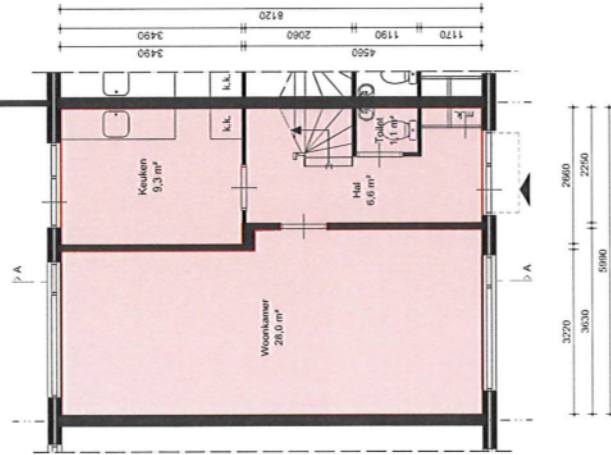



Alle tekeningen en maatvoeringen zijn indicatief. Er kunnen geen rechten aan worden ontleend.		Henry Dorstening 4 2012 101 Pagina 1 van 101 Telefoon: (0172) 44 40 80 E-mail: h.dorstening@alphaplan.nl	
0 1 2 3 4 meter		alphaplan adviseurs in bouwen	
w.a. = wasmachine (aansl.) d.r. = wasdroger (aansl.) k.k. = kookkast		c.v. = c.v. installatie m.k. = meterkast	
Renvooi		Project: Reeuwijk Projectnummer: 2017152 Certificaat: NEN-2580:2007/C1-blad Complex: Woningen Schaal: 1:100 Tekenaar: F. Alphenaar	
		Gebruiksoppervlakte wonen (GO-wonen) 121,9 m²	
		Gebruiksoppervlakte externe berging (GO-berging) 7,5 m²	
		Gebruiksoppervlakte buitenruimte (GO-buiten) m²	
Datum: 2-8-2018			

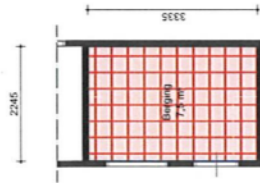

Begane grond

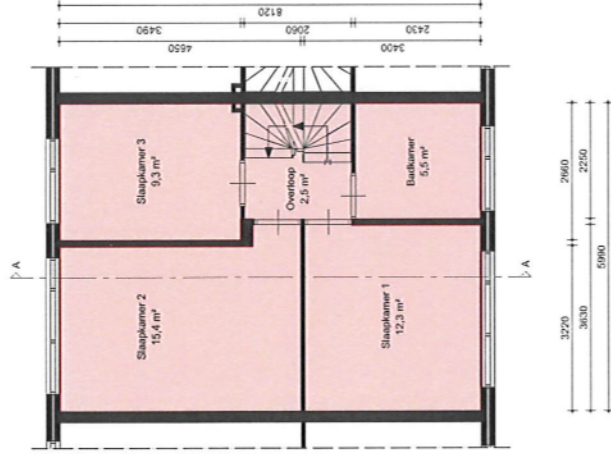

Eerste verdieping

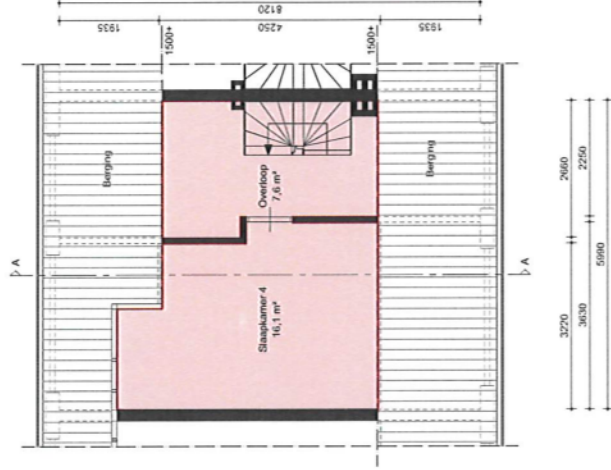

Zolder

Complex 10
 Bloeme 4, 12, 16, 24, 28 en 32,
 't Kerkestuk 4, 8 en 12,
 de Lange Krag 5 en 13,
 Rietgors 5, 9, 17 en 21,
 Shippedrift 4, 5, 8, 9 en 12

Woningbouwvereniging Reeuwijk Koningin Wilhelminahof 6 2811 SZ Reeuwijk 2012 208 Pagina 10		omschrijving: plattegrond schaal: 1:100 formaat: A3	
getekend: Arianse BV		datum: 17-12-2012	