


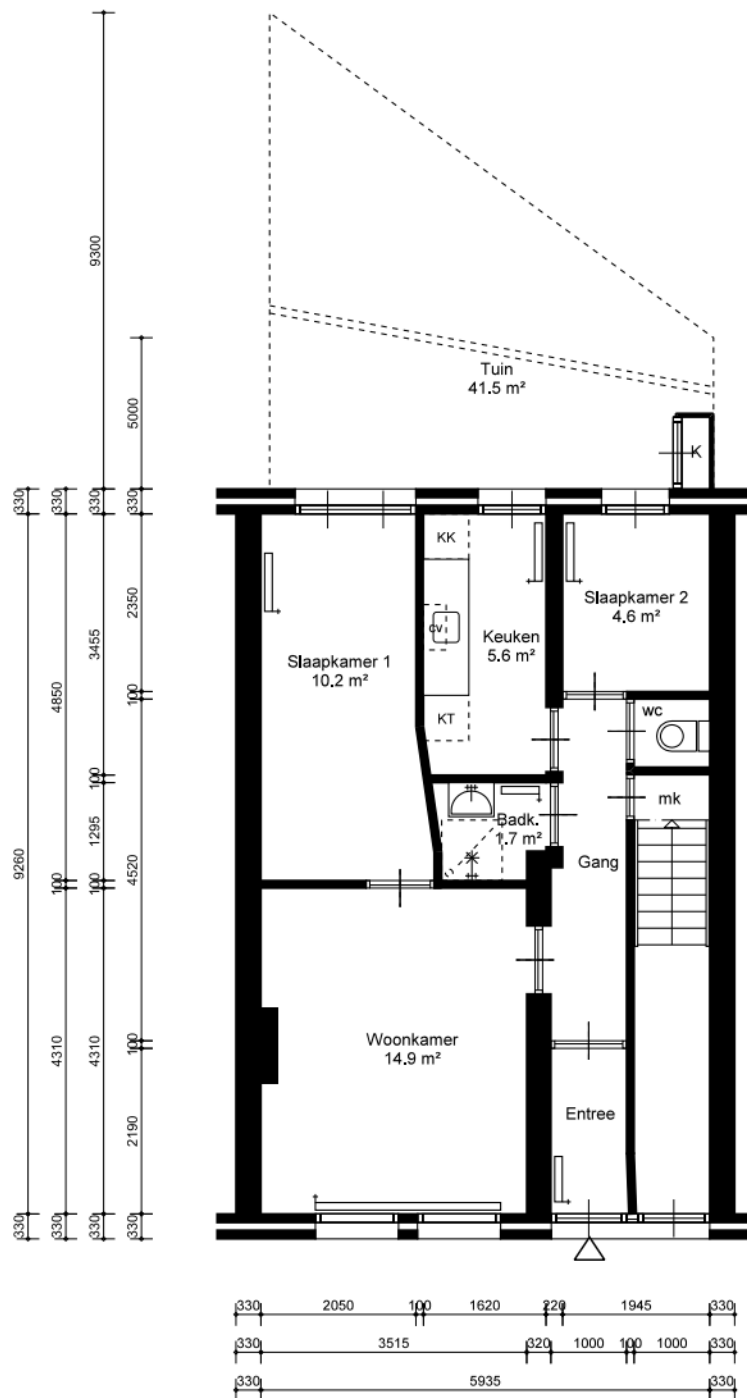

Tweede Kostverlorenkade 145 H
1053SG Amsterdam

Complex 31004

Type L'

Schaal 1:100

Formaat 210x 297

Datum 17-01-2024

VHE-nummer

48315

Maten onder voorbehoud. Aan deze tekening kunnen geen rechten ontleend worden.

PLATTEGROND#33838#90001

