


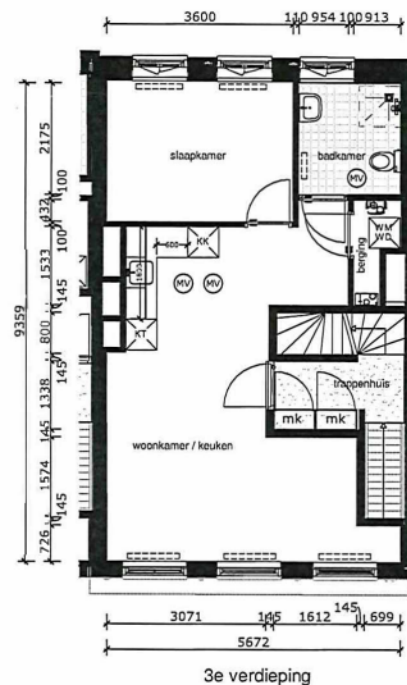

Renvooi

Mechanische ventilatiepunt

Mechanische ventilatiebox

CV-ketel

Opstelplaats:

- dr droger

- wm wasmachine

- kk koelkast

- kt kooktoestel

aanrecht met spoelbak en bovenkastjes

Fontein

Wastafel

Douchehoek

Indicatieve opstelplaats

radiatoren

mk Meterkast

Draai-kiep raam

Draairaam

Oppervlakten 76-3

woonkamer / keuken	27.1 m ²
slaapkamer	9.9 m ²
badkamer	4.3 m ²
berging	1.5 m ²

Woningtype	76-3
GO	45.2 m ²
BVO	53.4 m ²
Aantal kamers	2
Lengte Keuken	2.40 m

Disclaimer:
 Aan de plattegronden kunnen geen rechten ontleend worden.
 Maten en locaties van radiatoren/convectoren en installatie-symbolen zijn indicatief.
 In de woning kunnen koven en/of verlaagde plafonds zitten.
 Dit is afhankelijk van de technische uitwerking.
 Wijzigingen voorbehouden.

Ymere
 Ymere
 Jollemanshof 8
 1019 GW Amsterdam
 T: (088)-0008900
 E: klantenservice@ymere.nl
 I: www.ymere.nl

Adres Marnixstraat 76-3
 Schaal 1 : 100
 Datum 2025-08-28
 Tekeningsnummer VH_MS_76-3