


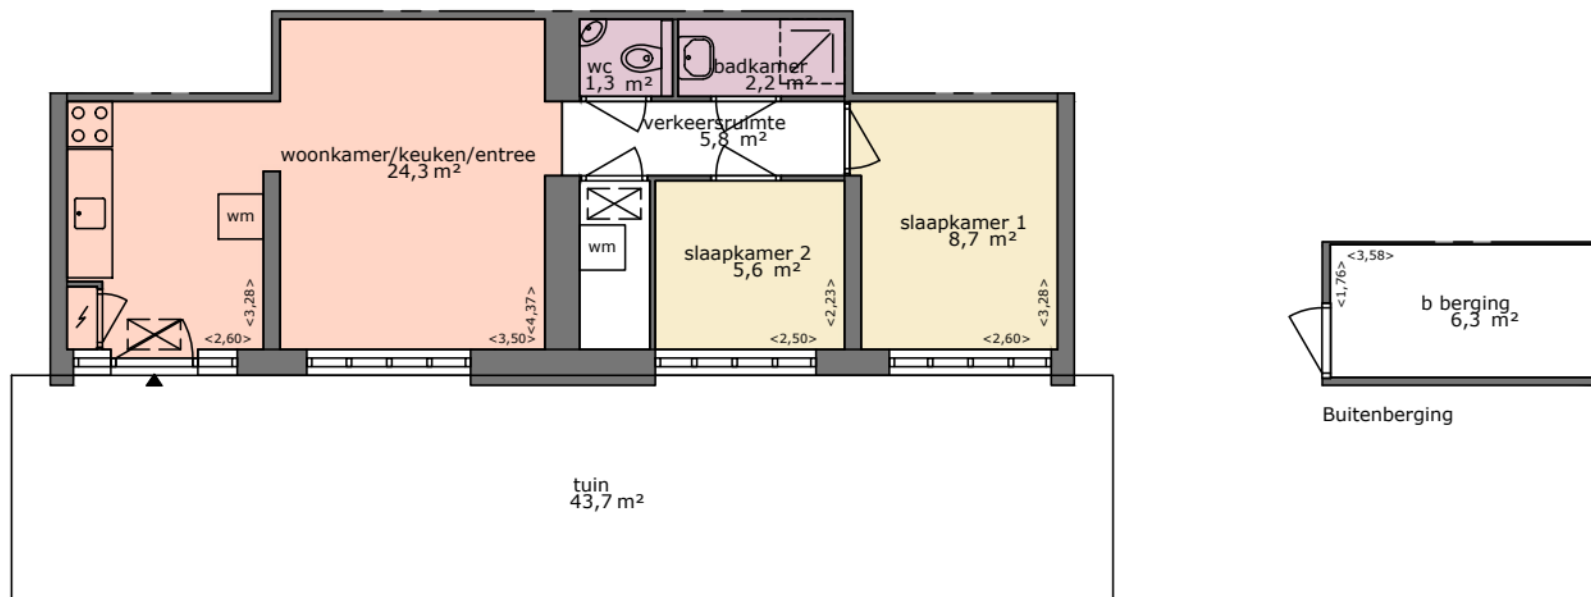

Begane grond

Aan deze plattegrond kunnen geen rechten worden ontleend.
De afmetingen kunnen in werkelijkheid afwijken.



Adres: Marshalllaan 190A
3527TR Utrecht

OGE nr: E-00000110301

Gebruiksoppervlakte 47,9m²

Pagina: A4

Schaal: 1:100

Datum: 29 maart 2021