

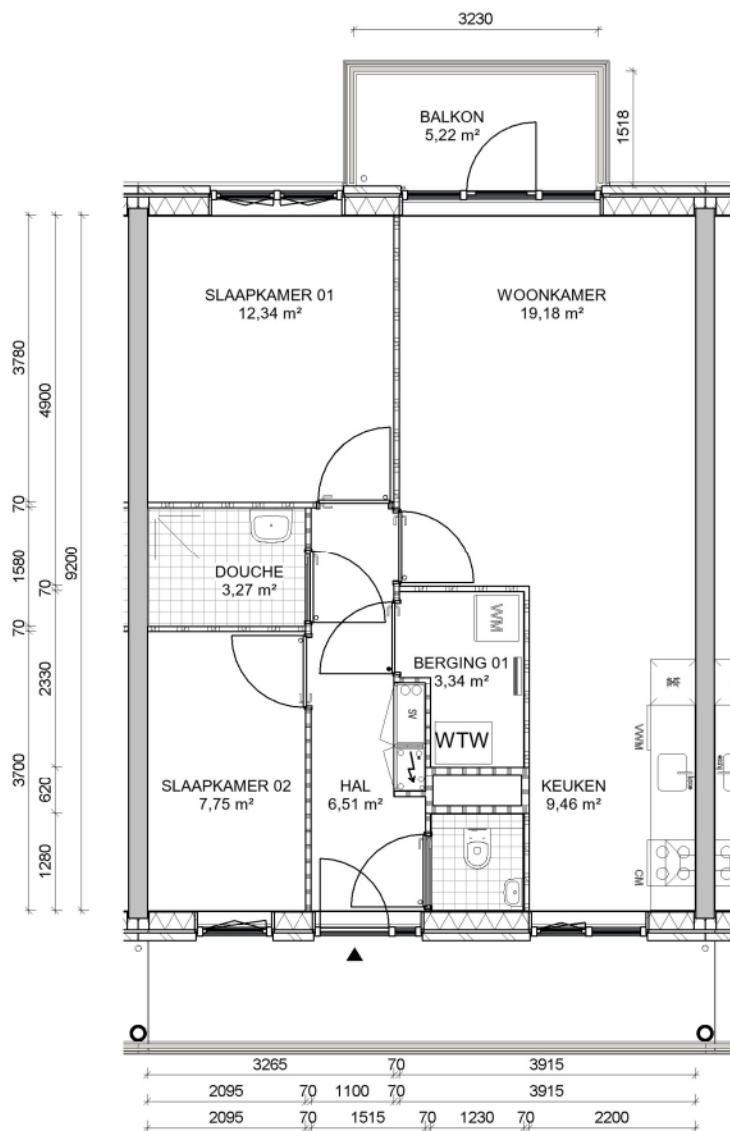


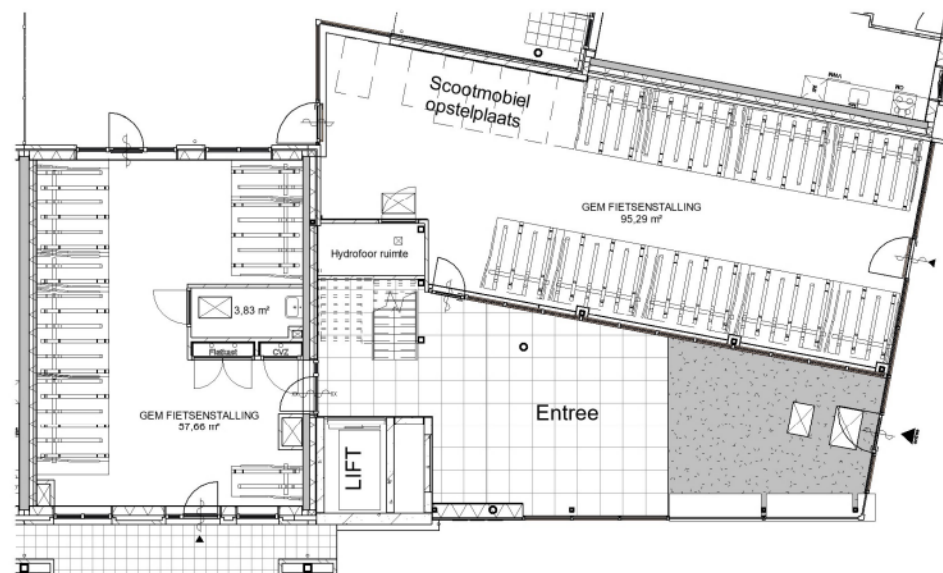

6e Verdieping

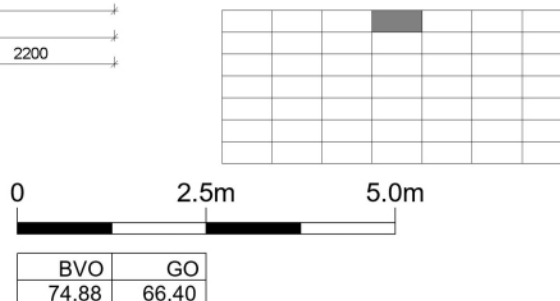

Begane grond

SCHAAL 1 : 200

Stadgenoot

COMPLEXNAAM : Nolenshof
 COMPLEXNUMMER : 8259
 DATUM : 01-07-2024
 STRAAT : Nolensstraat
 HUISNR. : 26 D
 POSTCODE : 1067KB
 GEMEENTE : Amsterdam

SARPHATISTRAAT 370
 1018 GW AMSTERDAM

T: +31 (0)20 511 80 00
 E: info@stadgenoot.nl
 W: www.stadgenoot.nl

LET OP:
 Hoewel Stadgenoot deze plattegrond met zorg tot stand heeft gebracht kan deze onjuistheden bevatten. U kunt aan deze plattegrond geen rechten ontleenen. Als u in de ruimte handelingen gaat verrichten of als u deze gaat kopen/huren, dient u vooral zelf te onderzoeken of de plattegrond correct is.

69523