


Plattegrond begane grond

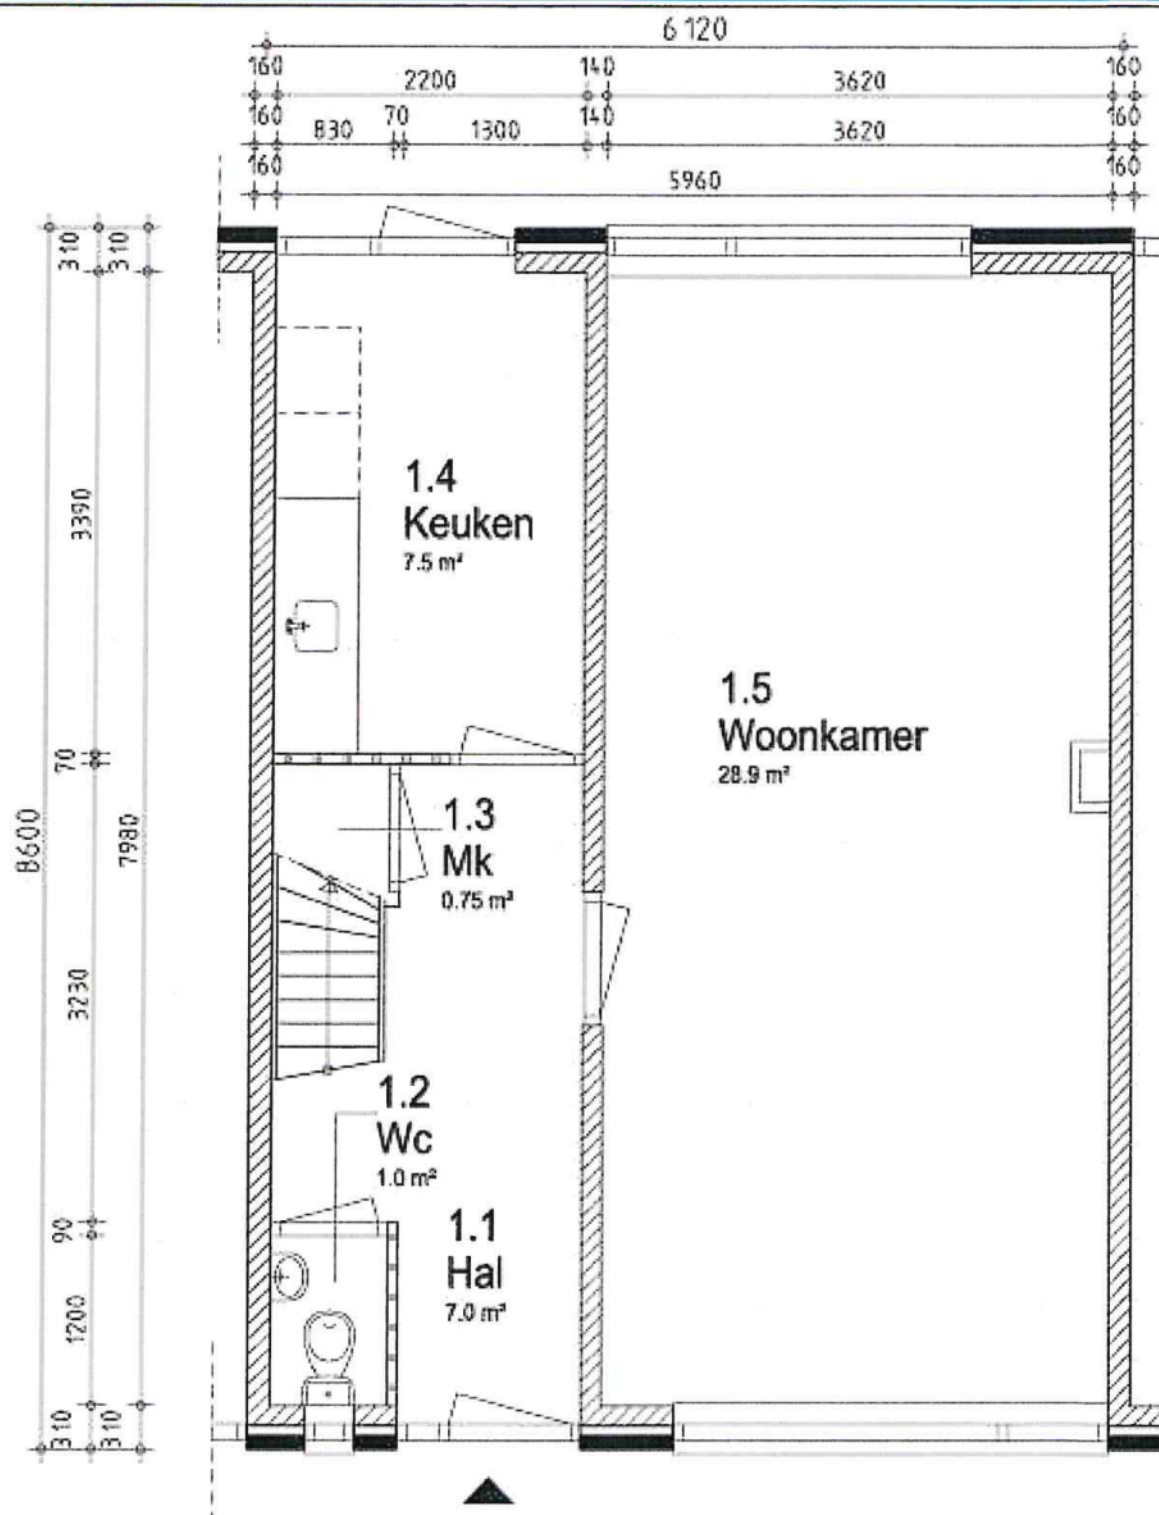

BEGANE GROND

0 1 2 3m

- gevel metselwerk
- dragende wand
- niet dragende wand

SWB geeft je de ruimte

TriD Care

adres : xx

woonomgeving : xx

technisch type : Beton

complex :

• •

schaal : 1:50

fase : Bouwkundig

getekend : CVR


bouwjaar : xx

datum : 03-12-03

aantal won. : xx

Kleine maatwijzigingen zijn voorbehouden en aan de maatvoering kunnen geen rechten worden ontleend.

Plattegrond verdieping

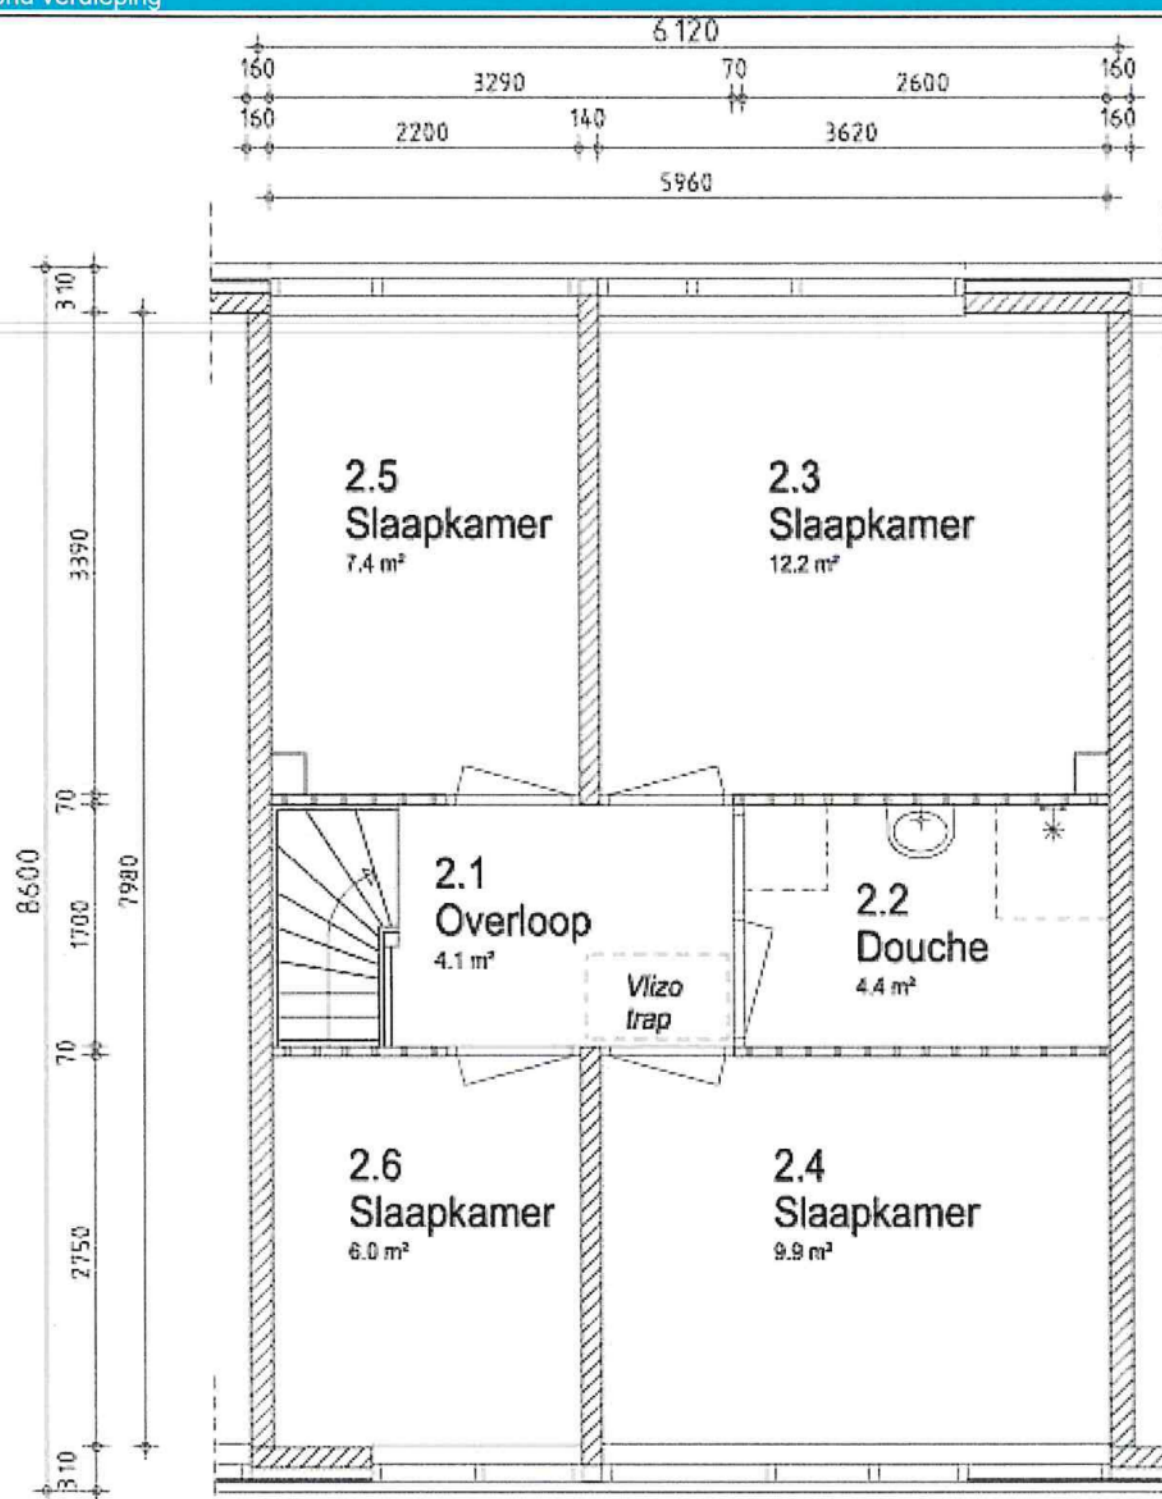

VERDIEPING

0 1 2 3m

gevol metselwerk
 dragende wand
 niet dragende wand

SWB geeft je de ruimte

TriD Care

adres : xx

complex :

schaal : 1:50

getekend : CVR

datum : 03-12-03

woonomgeving : xx

fase : Bouwkundig



bouwjaar : xx

aantal won. : xx

technisch type : Beton

• •


Kleine maatwijzigingen zijn voorbehouden en aan de
 maatvoering kunnen geen rechten worden ontleend.

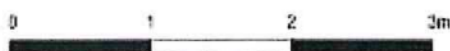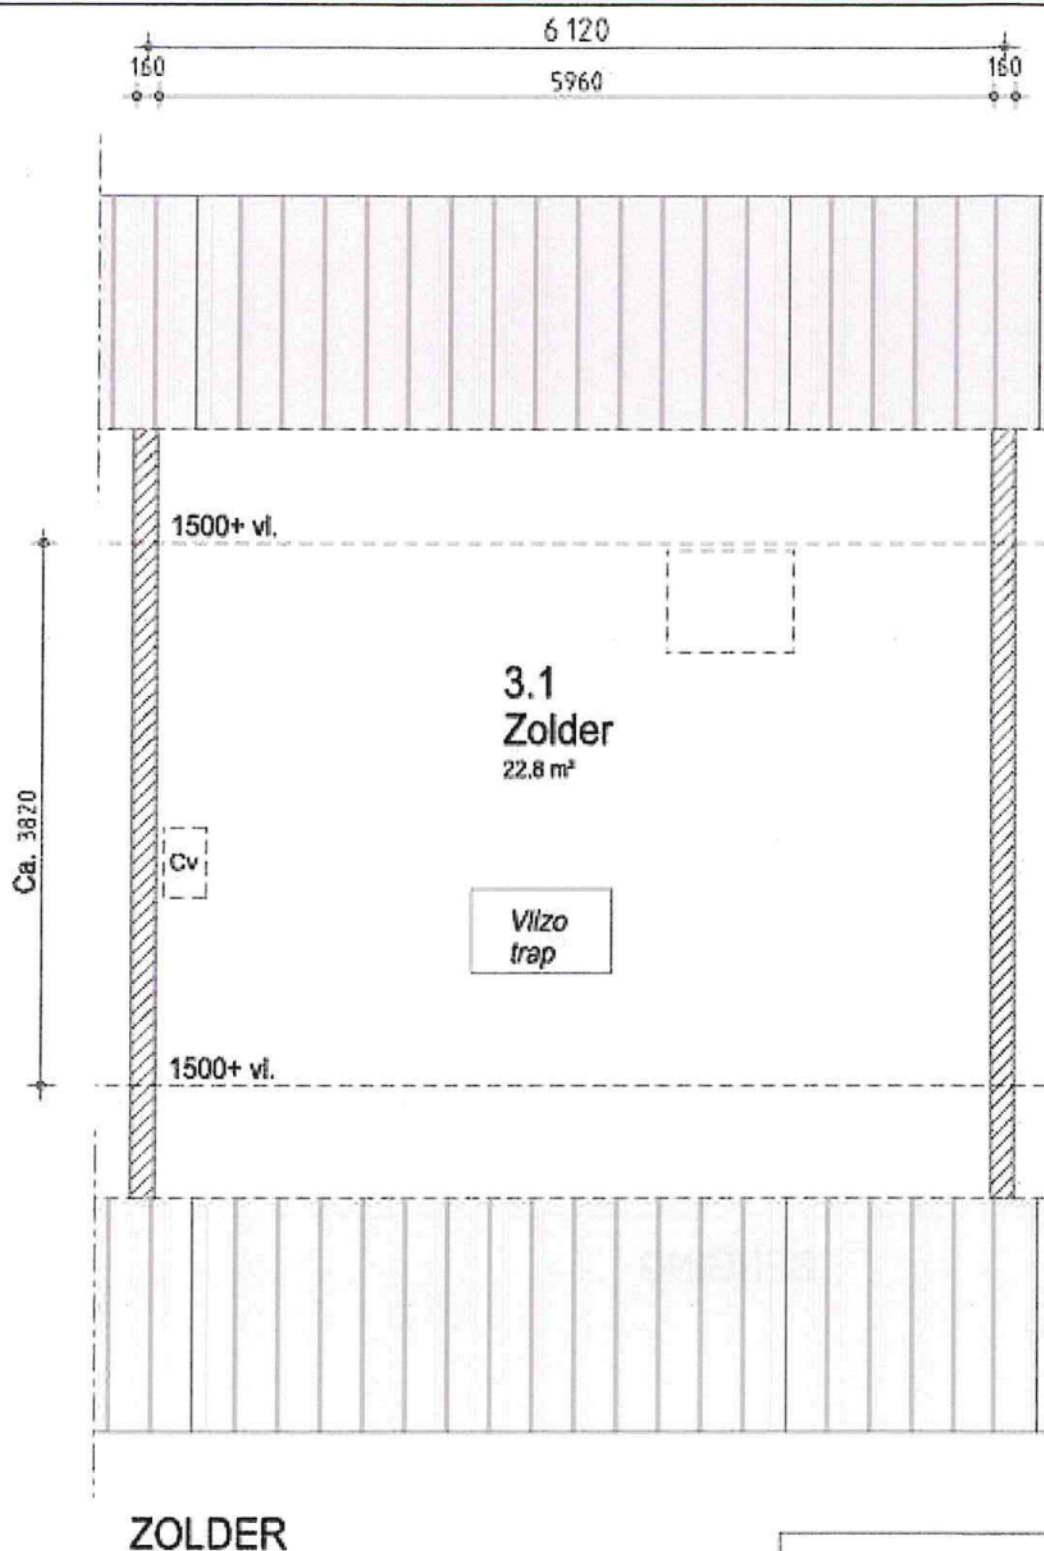

- gevel metselwerk
 dragende wand
 niet dragende wand



adres : xx	complex : • •	schaal : 1:50	getekend : CVR	datum : 03-12-03
woonomgeving : xx		fase : Bouwkundig	bouwjaar : xx	aantal won. : xx
technisch type : Beton		Kleine maatwijzigingen zijn voorbehouden en aan de maatvoering kunnen geen rechten worden ontleend.		

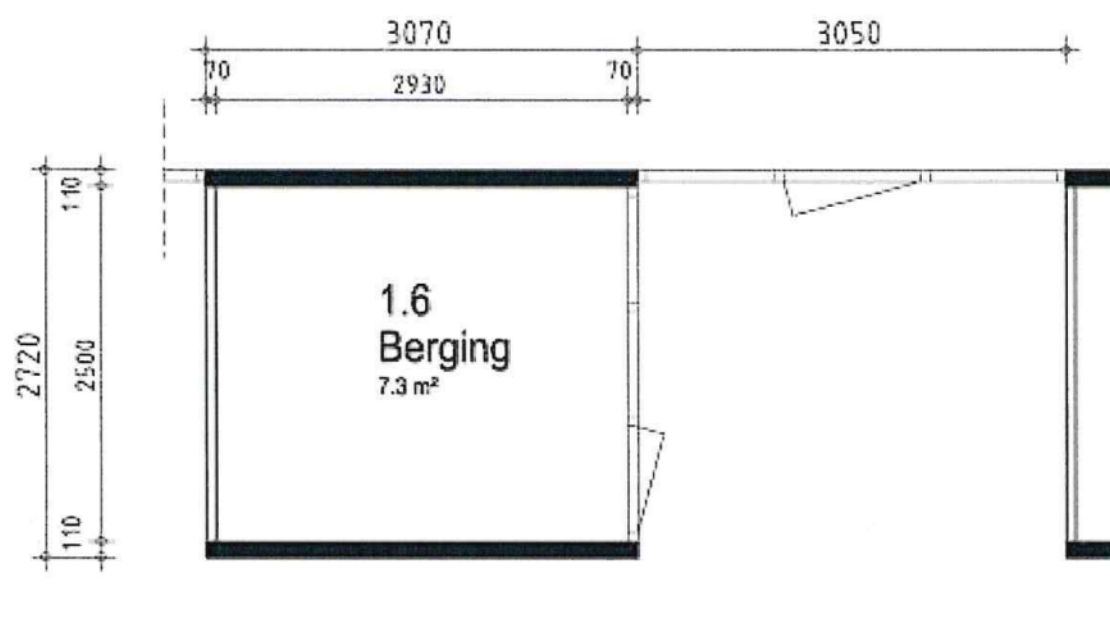

BERGING



- gevel/metselwerk
- dragende wand
- niet dragende wand

SWB geeft je de ruimte

TriD Care

adres : xx

woonomgeving : xx

technisch type : Beton

complex :

• •

schaal : 1:50

fase : Bouwkundig

Kleine maatwijzigingen zijn voorbehouden en aan de
maatvoering kunnen geen rechten worden ontleend.

getekend : CVR

bouwjaar : xx

datum : 03-12-03

aantal won. : xx