


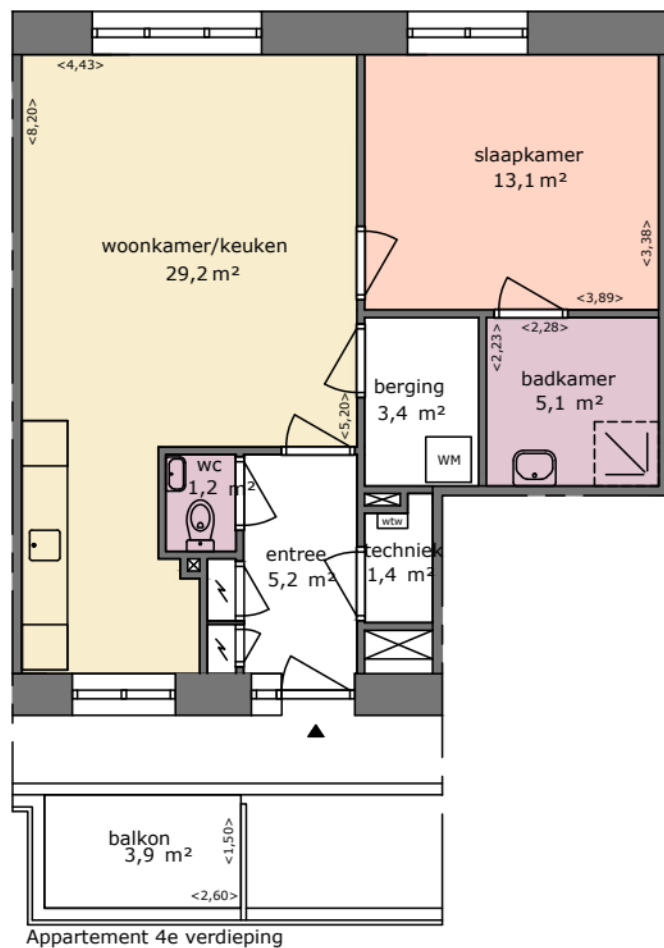

Appartement 4e verdieping

Aan deze plattegrond kunnen geen rechten worden ontleend.  
De afmetingen kunnen in werkelijkheid afwijken.



Adres: Grauwaartsingel 588

OGE nr: E-00000109659

Gebruiksoppervlakte 58,6m<sup>2</sup>

Pagina: A4

Schaal: 1:100

Datum: 19 may 2020