


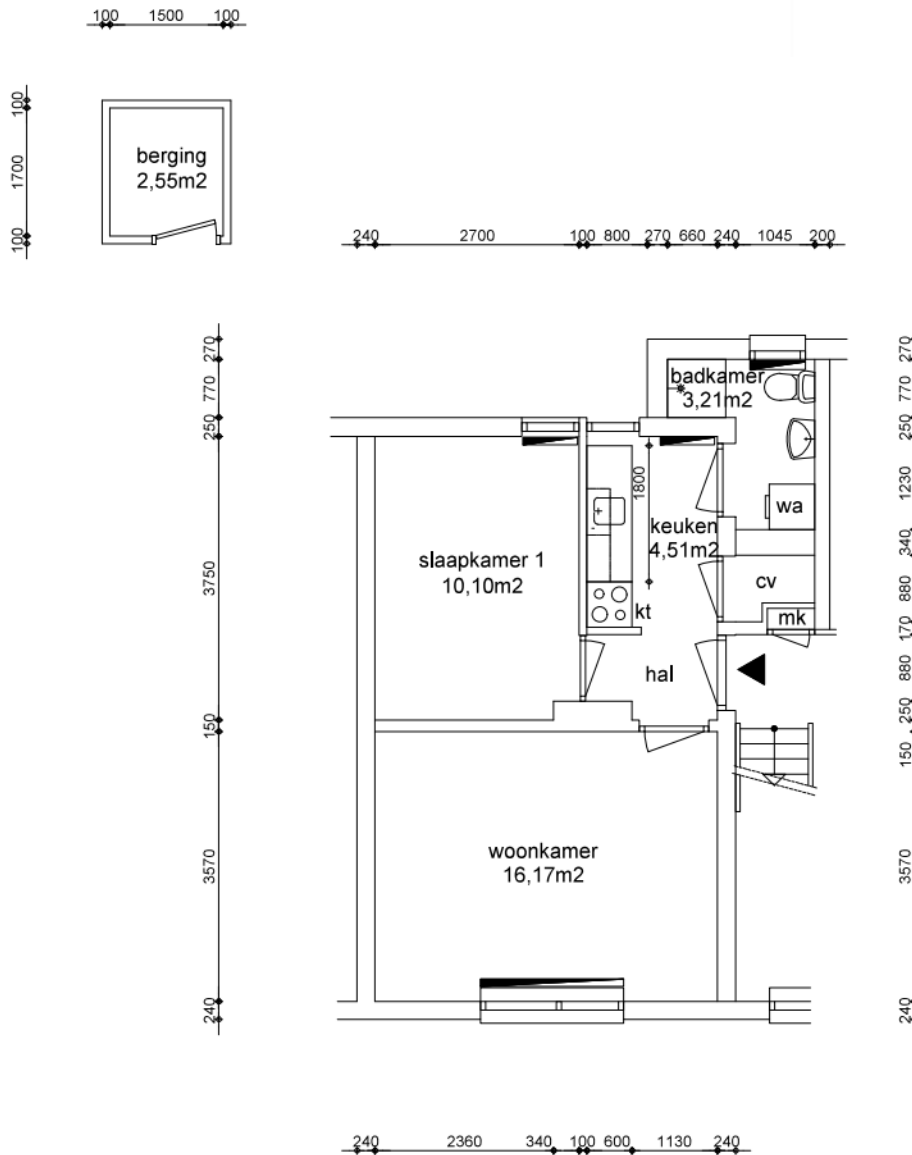

Appartement
GO wonen 36,95m²

GO wonen:	36,95m ²
GO overig intern:	0,18m ²
GO overig extern:	2,55m ²

Woonoppervlakte: 33,99m²



Renvooi

wp	plafondhoogte (circa)
oz	opstelplaats warmtepomp
zb	omvormer zonnepanelen
mk	opstelplaats zonneboiler
mv	meterkast
wtw	mechanische ventilatie unit
kt/ekt	opstelplaats warmteterugwinningunit
kk/wm	kooktoestel, elektrisch kooktoestel
cv	plaatsingsruimte koelkast, wasmachine
geiser	opstelplaats cv-ketel
mh	opstelplaats geiser
gk	opstelplaats moederhaard
b.	opstelplaats gaskachel
	opstelplaats elektrische boiler
	radiator



Maatvoering is in millimeters, en is slechts ter indicatie !
Alle op de tekening aangegeven maten zijn "circa" maten.
Er kunnen geen rechten aan de tekening worden ontleend

VERHUURPLATTEGROND

Type 2

onderwerp Kraijenhoffstraat 5, 1018 RE, Amsterdam

2e verdieping

datum 01-06-2011	getekend ENVastgoed	schaal 1:100	OGE nr. E-0003759
gewijzigd 05-10-2020	gewijzigd 06-11-2025	gewijzigd	tekeningform A4

Arlandaweg 88, Postbus 67065, 1060 JB Amsterdam , telefoon nr. 020-6801801