



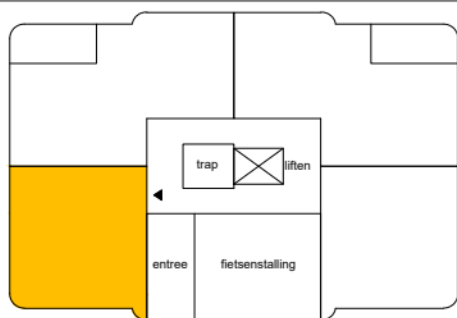

Begane grond

Gebouw A
Theresiastraat 2-4C Ouderkerk aan de Amstel

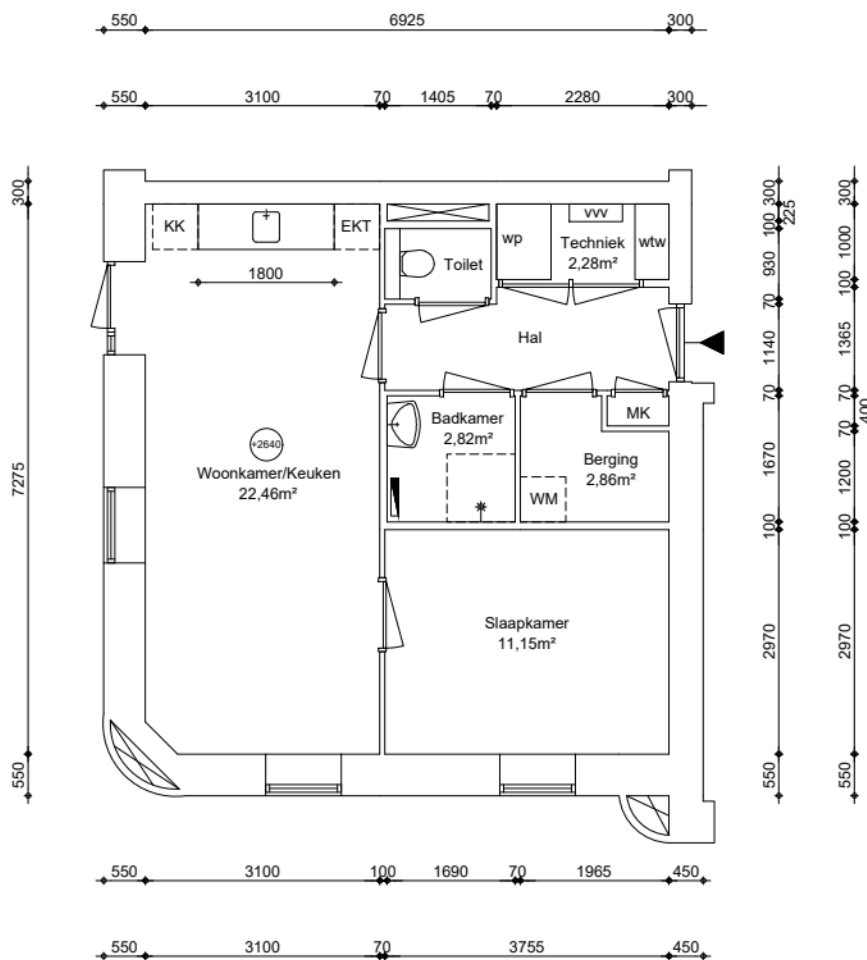

Begane grond, 0 + P

GO wonen:	49,78m²
GO overig intern:	0,00m²
GO overig extern:	0,00m²

Woonoppervlakte:	37,74m²
------------------	---------



Maatvoering is in millimeters, en is slechts ter indicatie !
Alle op de tekening aangegeven maten zijn "circa" maten.
Er kunnen geen rechten aan de tekening worden ontleend

Renvooi

(+2540)	plafondhoogte (circa)
wp	opstelplaats warmtepomp
mk	meterkast
wtw	opstelplaats warmteterugwinningseenheid
kt/ekt	kooktoestel, elektrisch kooktoestel
kk/wm	plaatsingsruimte koelkast, wasmachine
vvv	vloerverwarming
	radiator

VERHUURPLATTEGROND

Type A-2K-1

onderwerp Theresiastraat 2, 1191JT, Ouderkerk aan de Amstel

Begane grond

datum 13-08-2025	getekend ENVastgoed	schaal 1:100	OGE nr. E-0078360
gewijzigd	gewijzigd	gewijzigd	tekeningform A4

Arlandaweg 88, Postbus 67065, 1060 JB Amsterdam , telefoon nr. 020-6801801