


Victoriastein 281 10301000060

Bergingnummer 104

TYPE **F**

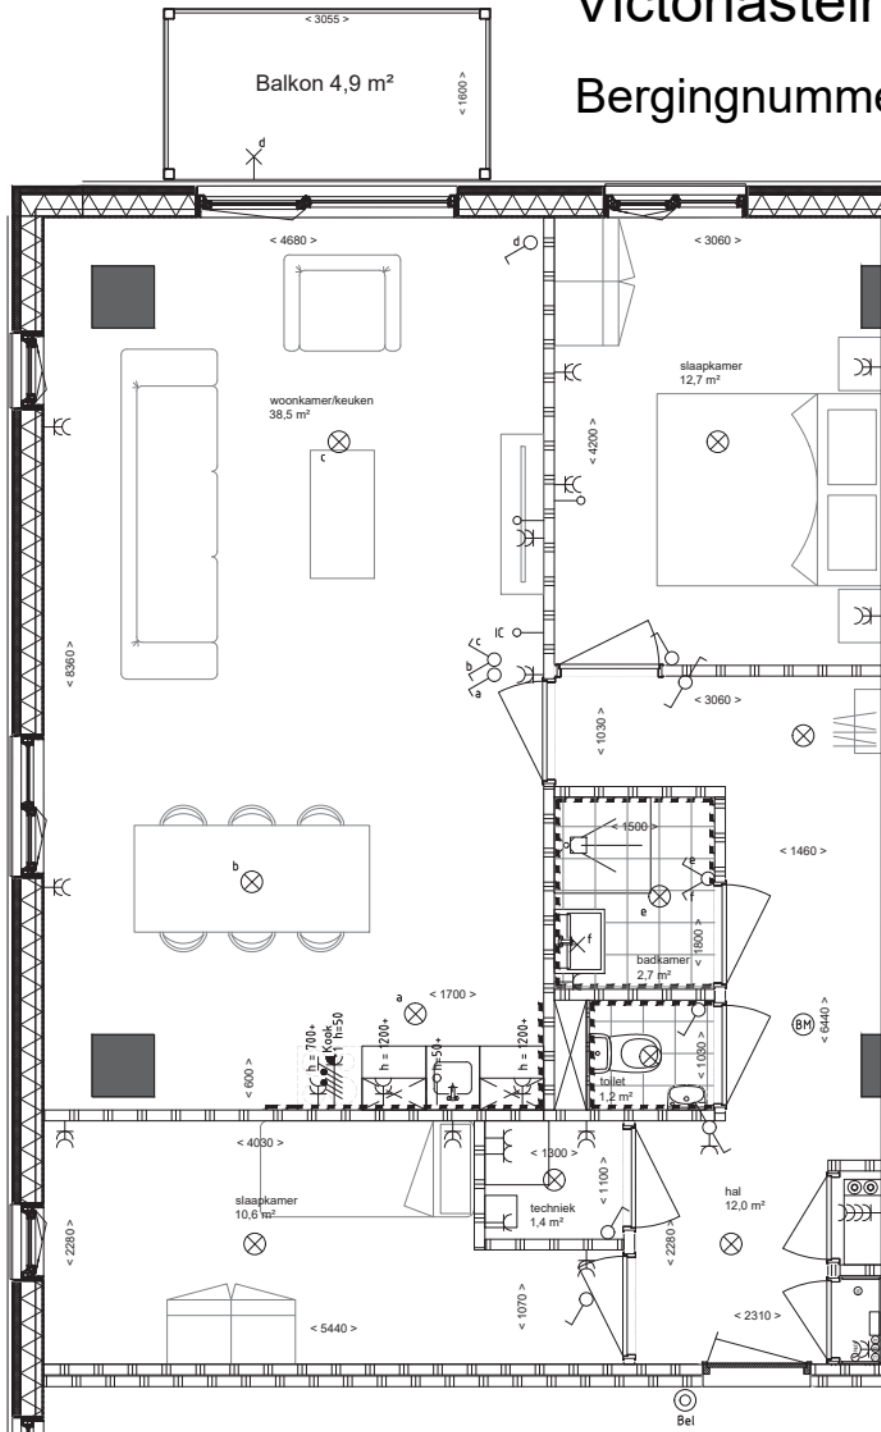

Huisnummers:

		F									
		getekend					gespiegeld				
niveau	-1	177					179				
niveau	0	227	281				283	229			
niveau	1	309	365				367	311			
niveau	2	395	451				453	397			
niveau	3										

Bouwnummers:

		F									
		getekend					gespiegeld				
niveau	-1	-1.1					-1.25				
niveau	0	0.1	0.15				0.14	0.41			
niveau	1	1.1	1.16				1.15	1.43			
niveau	2	2.1	2.16				2.15	2.43			
niveau	3										

Elektra renvooi:

- enkele schakelaar
- dubbelschakelaar
- dubbele schakelaar
- enkelvoudige wandcontactdoos (geaard)
- 2-voudige wandcontactdoos (geaard)
- 4-voudige wandcontactdoos (geaard)
- perilex wandcontactdoos
- lichtpunt, wand
- lichtpunt, plafond
- leiding onbedraad, v.v. trekdraad
- aansluiting intercom
- bel drukker
- brandmelder
- solatube

Type buitenruimte is afhankelijk van positie/etage, zie tekening:

- OVERZICHT PLATTEGROND

Inclusief externe berging, zie tekening:

- OVERZICHT BERGINGEN

Zie ook:

- OVERZICHT GEVELS

schaal: 1:50
 formaat: A3
 datum: 28-10-2021

Wijzigingen en maatafwijkingen onder voorbehoud

