

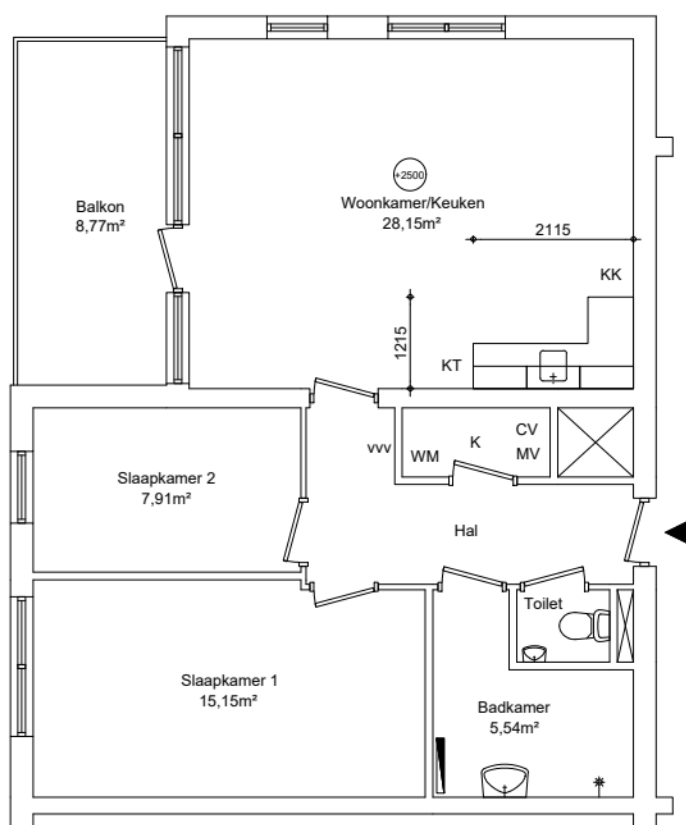
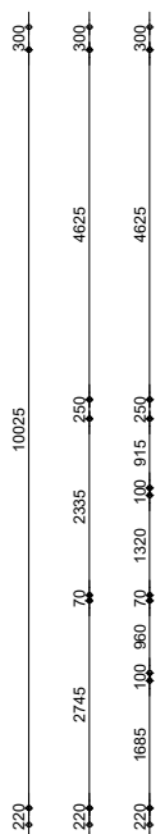


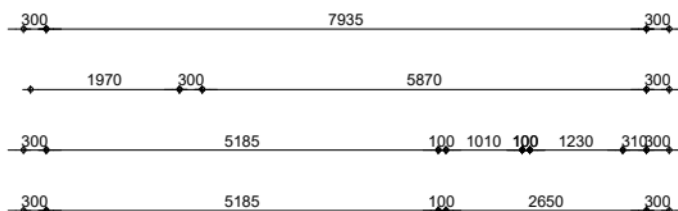

Appartement
GO wonen 66,90m²

GO wonen:	66,90m²
GO overig intern:	0,00m²
GO overig extern:	5,87m²

Woonoppervlakte:	58,06m²
------------------	---------

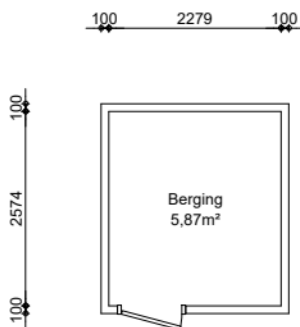

Maatvoering is in millimeters, en is slechts ter indicatie !
Alle op de tekening aangegeven maten zijn "circa" maten.
Er kunnen geen rechten aan de tekening worden ontleend

Renvooi

(2200)	plafondhoogte (circa)
wp	opstelplaats warmtepomp
oz	omvormer zonnepanelen
zb	opstelplaats zonneboiler
mk	meterkast
mv	mechanische ventilatie unit
wtw	opstelplaats warmteterugwinningseenheid
kt/ekt	kooktoestel, elektrisch kooktoestel
kk/wm	plaatsingsruimte koelkast, wasmachine
cv	opstelplaats cv-ketel
geiser	opstelplaats geiser
vvv	opstelplaats vloerverwarming
gk	opstelplaats gaskachel
b.	opstelplaats elektrische boiler
	radiator

VERHUURPLATTEGROND

Type

onderwerp **Spaaklaan 27, 1422 LM, Uithoorn**
2e verdieping

datum 15-12-2025	getekend ENVastgoed	schaal 1:100	OGE nr. E-0072616
gewijzigd	gewijzigd	gewijzigd	tekeningform A4

Arlandaweg 88, Postbus 67065, 1060 JB Amsterdam , telefoon nr. 020-6801801