


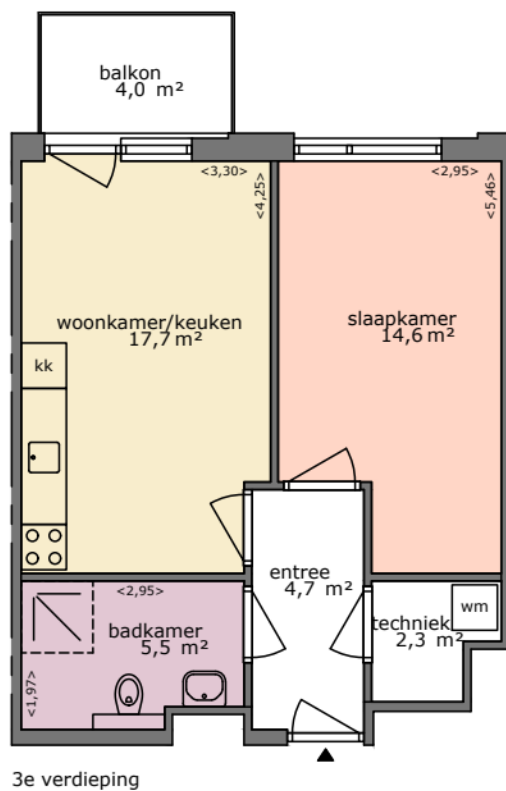

Aan deze plattegrond kunnen geen rechten worden ontleend.
De afmetingen kunnen in werkelijkheid afwijken.



Adres: Twellosebeeklaan 77
3521 DP UTRECHT

OGE nr: E-00000110664

Gebruiksoppervlakte 44,8m²

Pagina: A4

Schaal: 1:100

Datum: 25 november 2021