


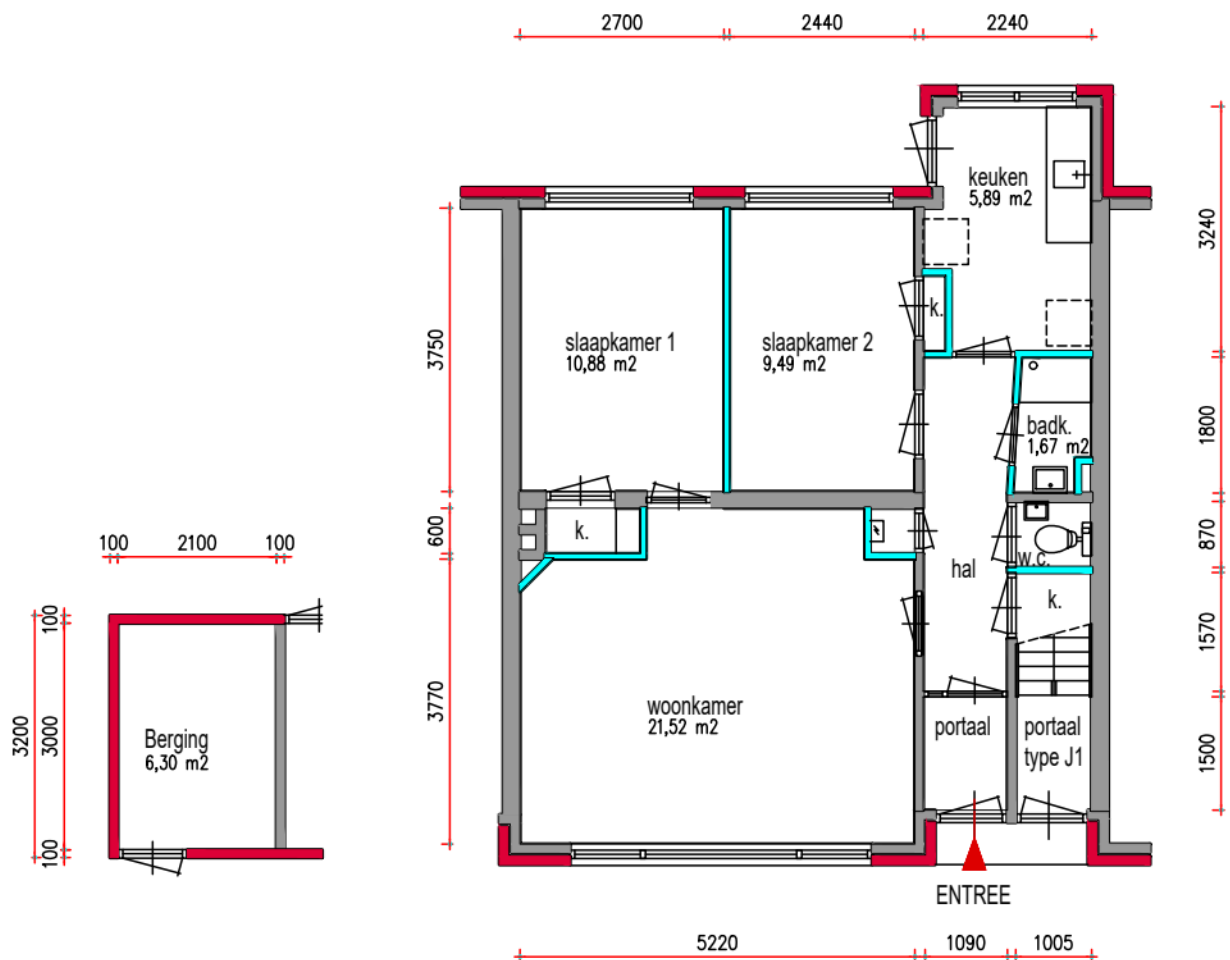

BEGANE GROND



Er kunnen geen rechten aan deze plattegrond worden ontleend.

Ruimte	m²
Woonkamer	21,52
Keuken	5,89
Slaapkamer 1	10,88
Slaapkamer 2	9,49
Badkamer	1,67
Hal	5,03
Entree	1,67
Berging	6,30

Totaal: 49,45

NEN 2580

Gebruiksoppervlakte
61,43 m²

Bruto vloeroppervlakte
69,00 m²

Adres: Kepplerstraat 64
Plaats: Zaandam
Postcode: 1501 XM

Eenheid: 53921201531
Schaal: 1:100
Formaat: A4

Datum: 19-05-2023
Tekenaar: RN

ZVH geeft kleur aan wonen

Peperstraat 86
1502 AK Zaandam
T: (075) 681 17 11
E: info@zvh.nl
I: www.zvh.nl



EN Vastgoed Vision
Roode Wildemanweg 47
1521PZ Wormerveer

Telefoon (075) 888 0383
E-mail info@envastgoedvision.nl
Internet www.envastgoedvision.nl