


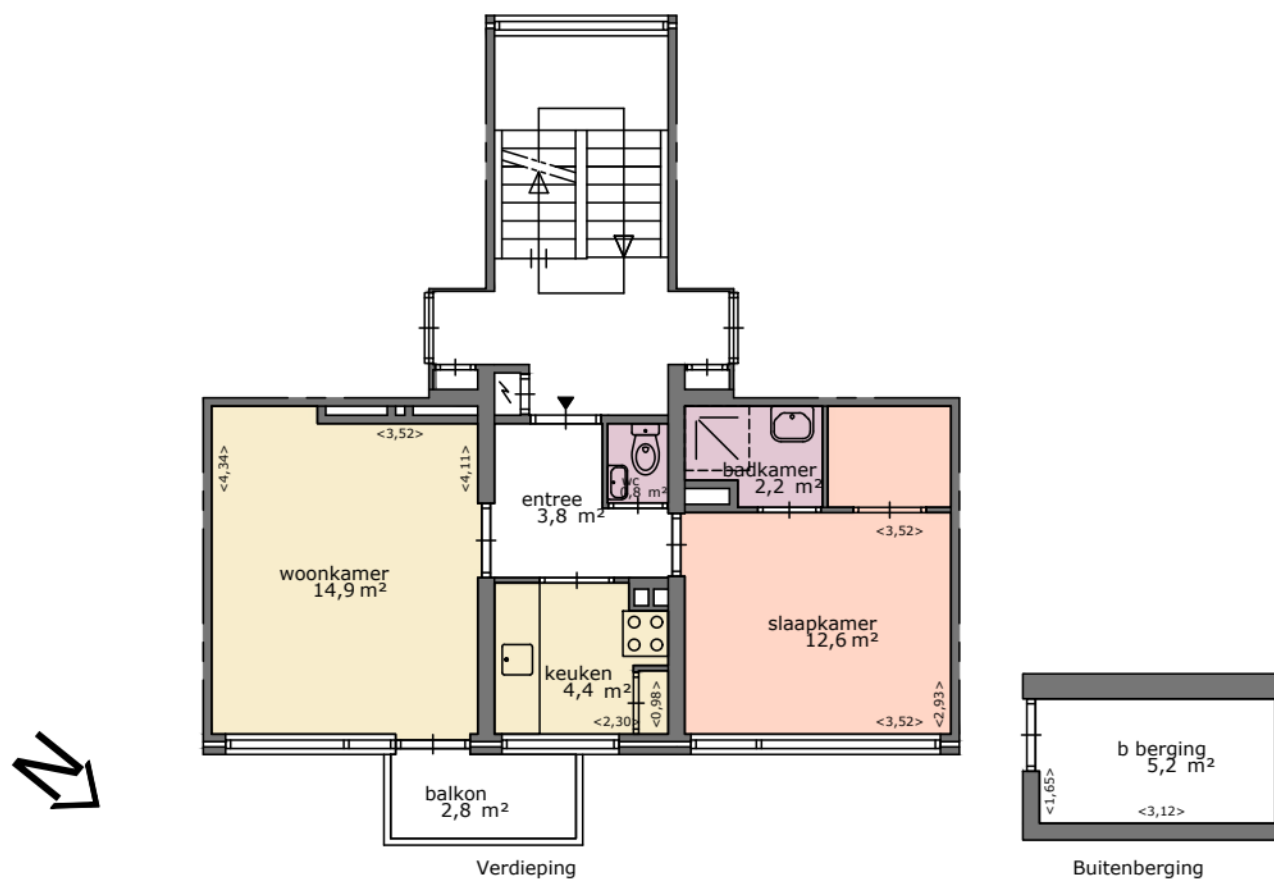

Aan deze plattegrond kunnen geen rechten worden ontleend.
De afmetingen kunnen in werkelijkheid afwijken.



Adres: De Gasperilaan 93
3527 GD UTRECHT

OGE nr: E-40353013373

Gebruiksoppervlakte 38,7m²

Pagina: A4

Schaal: 1:100

Datum: 05 juli 2021