




Mooiland

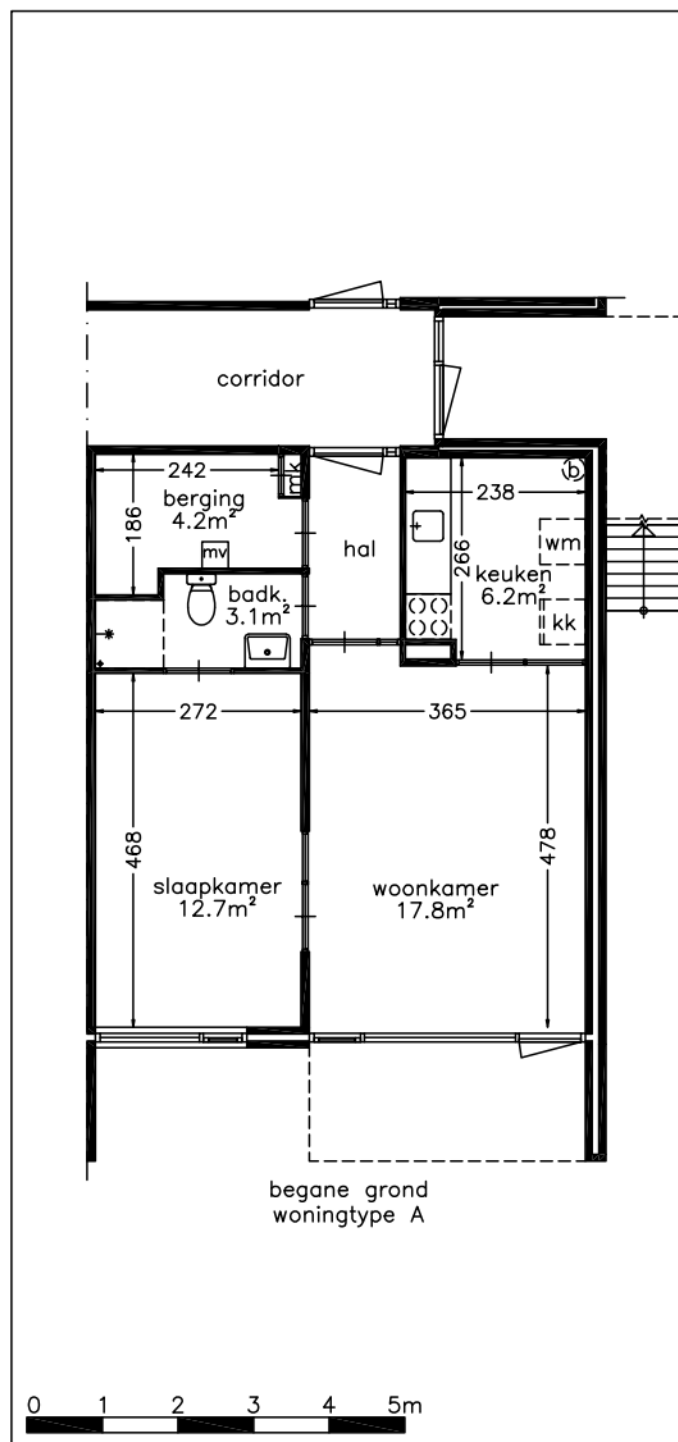

Projekt:

Plattegronden

Omschrijving:

Klein Amsterdam 22
Maarn

Datum: 09-12-2025

Tekeningnr:

Wijz. Get.

3951VS_22-PG-v0

Wijz. Get.

Wijz. Get.

blad: A

Formaat: A4

Get: MvE

Schaal: 1:100