


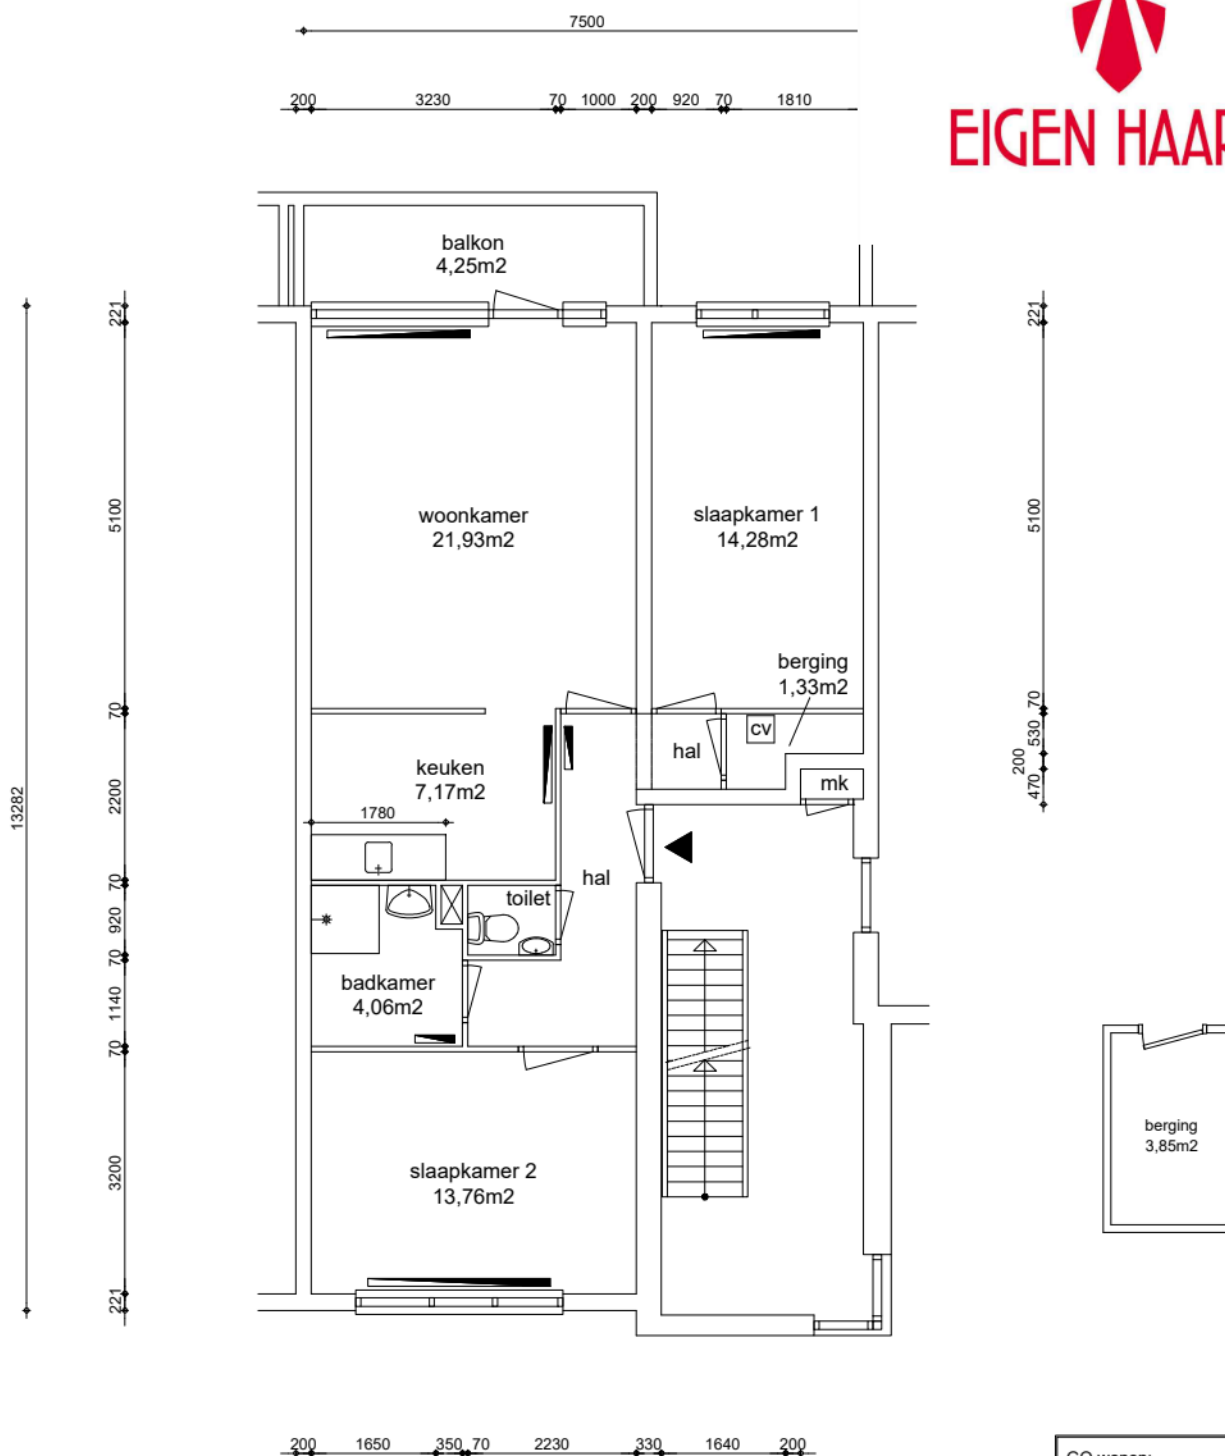

EIGEN HAARD



Appartement
GO wonen 72,00m²

GO wonen:	72,00m²
GO overig intern:	0,33m²
GO overig extern:	3,85m²

Woonoppervlakte: 62,27m²



Renvooi

wp	plafondhoogte (circa)
oz	opstelplaats warmtepomp
zb	omvormer zonnepanelen
mk	opstelplaats zonneboiler
mv	meterkast
wtw	mechanische ventilatie unit
kt/ekt	opstelplaats warmteterugwinningunit
kk/wm	kooktoestel, elektrisch kooktoestel
cv	plaatsingsruimte koelkast, wasmachine
geiser	opstelplaats cv-ketel
mh	opstelplaats geiser
gk	opstelplaats moederhaard
b.	opstelplaats gaskachel
	opstelplaats elektrische boiler
	radiator



Maatvoering is in millimeters, en is slechts ter indicatie !
Alle op de tekening aangegeven maten zijn "circa" maten.
Er kunnen geen rechten aan de tekening worden ontleend

VERHUURPLATTEGROND

Type H

onderwerp **Jupiter 137, 1188 EE, Amstelveen**
2e verdieping

datum 13-06-2016	getekend ENVastgoed	schaal 1:100	OGE nr. E-0064385
gewijzigd 24-10-2025	gewijzigd	gewijzigd	tekeningform A4

Arlandaweg 88, Postbus 67065, 1060 JB Amsterdam , telefoon nr. 020-6801801