


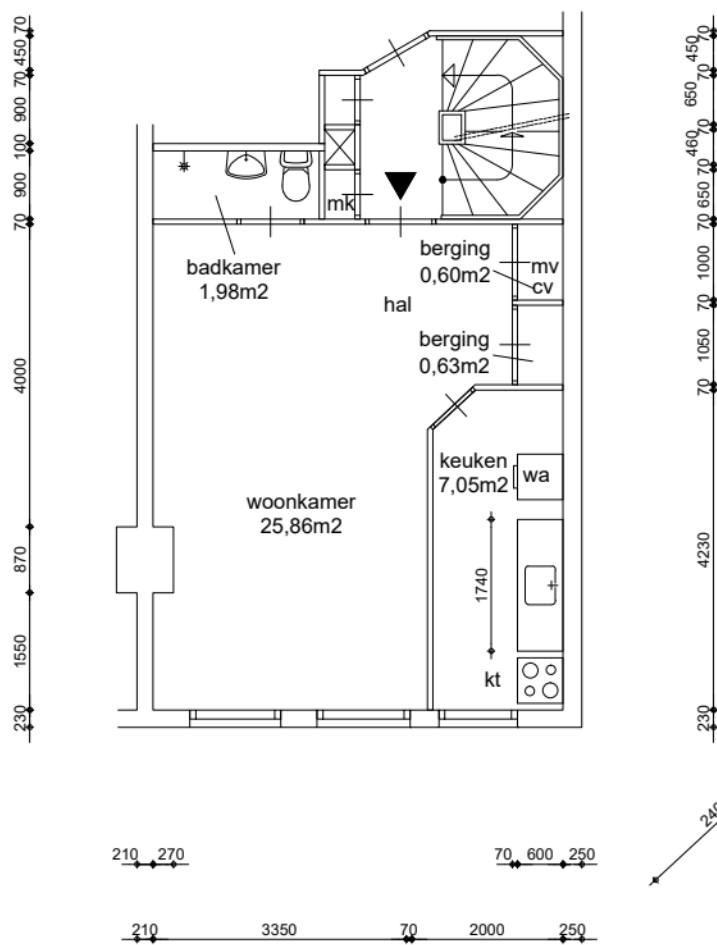

Appartement
GO wonen 36.93 m²

GO wonen:	36,93m ²
GO overig intern:	0,26m ²
GO overig extern:	5,66m ²

Woonoppervlakte: 34,89m²

Renvooi

	plafondhoogte (circa)
wp	opstelplaats warmtepomp
oz	omvormer zonnepanelen
zb	opstelplaats zonneboiler
mk	meterkast
mv	mechanische ventilatie unit
wtw	opstelplaats warmterugwinningseenheid
kt/ekt	kooktoestel, elektrisch kooktoestel
kk/wm	plaatsingsruimte koelkast, wasmachine
cv	opstelplaats cv-ketel
geiser	opstelplaats geiser
mh	opstelplaats moederhaard
gk	opstelplaats gaskachel
b.	opstelplaats elektrische boiler
	radiator



Maatvoering is in millimeters, en is slechts ter indicatie !
Alle op de tekening aangegeven maten zijn "circa" maten.
Er kunnen geen rechten aan de tekening worden ontleend

VERHUURPLATTEGROND	Type K37-2V
--------------------	-------------

onderwerp **Kuipersstraat 37, 1074 EE, Amsterdam**
2e verdieping

datum 30-07-2011	getekend ENVastgoed	schaal 1:100	OGE nr. E-0023155
gewijzigd 12-04-2021	gewijzigd 01-12-2025	gewijzigd	tekeningform A4

Arlandaweg 88, Postbus 67065, 1060 JB Amsterdam , telefoon nr. 020-6801801