



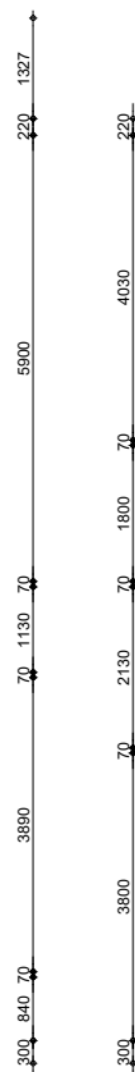

EIGEN HAARD

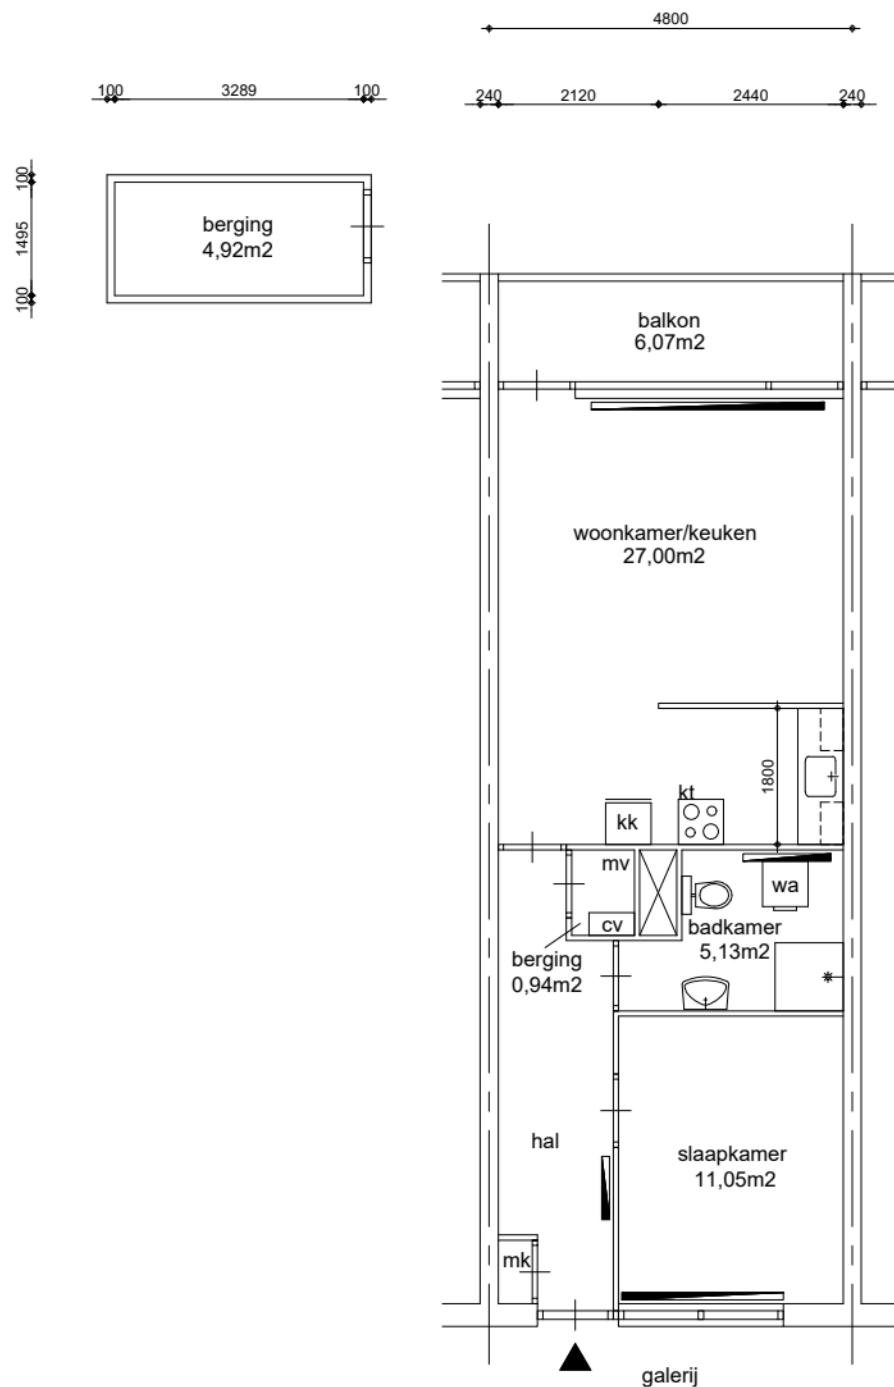

GO wonen:	53,78m²
GO overig intern:	0,00m²
GO overig extern:	4,92m²

Woonoppervlakte:	43,18m²
------------------	---------

Renvooi



wp	plafondhoogte (circa)
oz	opstelplaats warmtepomp
zb	omvormer zonnepanelen
mk	opstelplaats zonneboiler
mv	meterkast
wtw	mechanische ventilatie unit
kt/ekt	opstelplaats warmteterugwinningunit
kk/wm	kooktoestel, elektrisch kooktoestel
cv	plaatsingsruimte koelkast, wasmachine
geiser	opstelplaats cv-ketel
mh	opstelplaats geiser
gk	opstelplaats moederhaard
b.	opstelplaats gaskachel
	opstelplaats elektrische boiler
	radiator

Appartement
GO wonen 53,78m²



Maatvoering is in millimeters, en is slechts ter indicatie !
Alle op de tekening aangegeven maten zijn "circa" maten.
Er kunnen geen rechten aan de tekening worden ontleend

VERHUURPLATTEGROND

Type A-1

onderwerp **Galvanistraat 79, 1433 LV, Kudelstaart**
1e verdieping

datum 17-01-2014	getekend ENVastgoed	schaal 1:100	OGE nr. E-0046806
gewijzigd 04-12-2025	gewijzigd	gewijzigd	tekeningform A4

Arlandaweg 88, Postbus 67065, 1060 JB Amsterdam , telefoon nr. 020-6801801