



Alle tekeningen en maatvoeringen zijn indicatief.  
Er kunnen geen rechten aan worden ontleend.

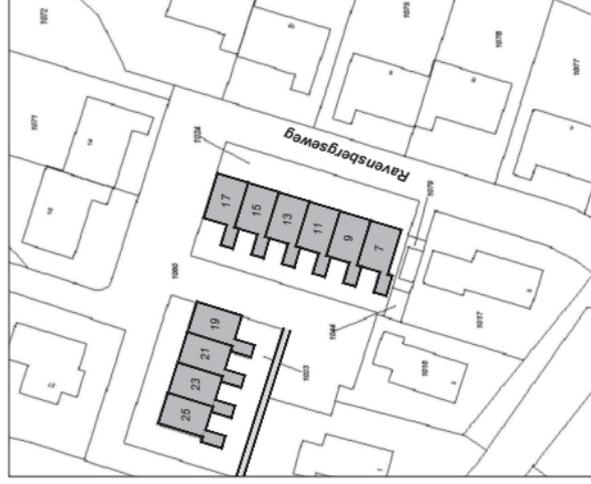

Type A2

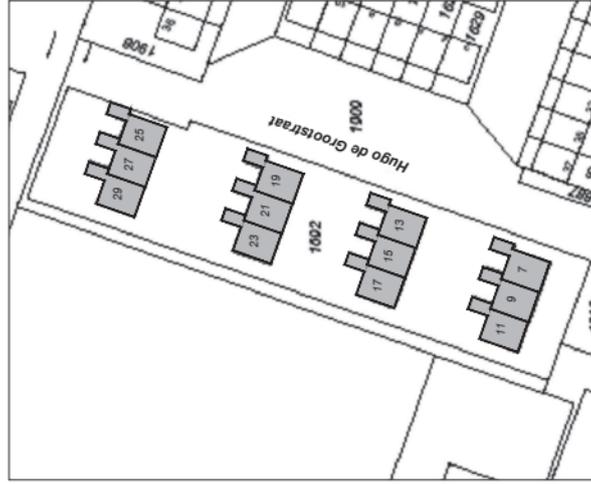

Type A1



Woningbouwvereniging Reeuwijk  
Koningin Wilhelminahof 6 2811 SZ Reeuwijk

2012.004 Reeuwijk Complex 7



omschrijving: situatie

schaal: 1:1000 formaat: A3



getekend: AVH datum: 04-03-2013

Atrensis BV



<p>Alle eekeningen en maatvoeringen zijn indicatief. Er kunnen geen rechten aan worden ontleend.</p>	
<p>Legend</p> <p>w.a. = wasmachine (aansl.) d.r. = wasdroger (aansl.) k.k. = koelkast</p>	<p>c.v. = c.v. installatie m.k. = meterkast</p>
<p><b>Renvooi</b></p> <p>Gebruiksoppervlakte wonen (GO-wonen) 112,0 m<sup>2</sup></p> <p>Gebruiksoppervlakte externe berging (GO-berging) 8,1 m<sup>2</sup></p> <p>Gebruiksoppervlakte buitenruimte (GO-buiten) m<sup>2</sup></p>	
<p>Datum: 2-8-2018</p>	
<p>Tekenaar: F. Alphenaar</p>	
<p>Project: Reeuwijk</p> <p>Projectnummer: 20178152</p> <p>Certificaat: NEN-2580:2007/C1-blad</p> <p>Complex: Woningen</p> <p>Schaal: 1:100</p>	
<p>Uitsluitend te gebruiken voor de afbouw van de woning. Het is niet toegestaan de afbouw te wijzigingen aan te brengen.</p>	

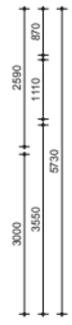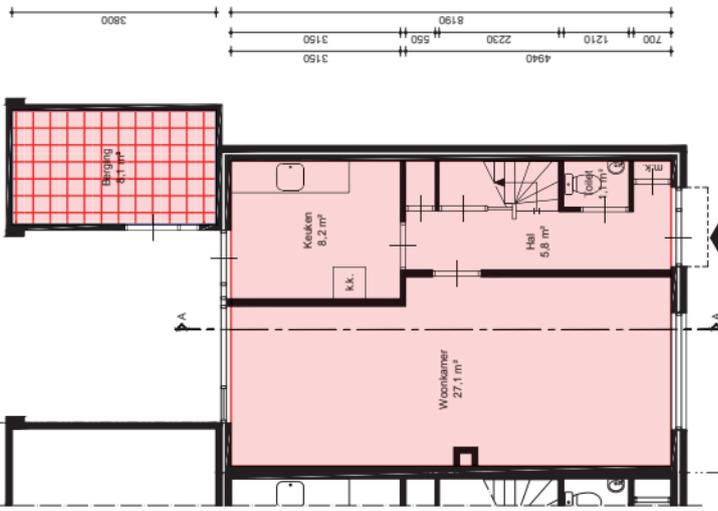

**Begane grond**

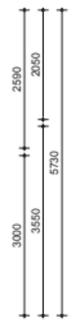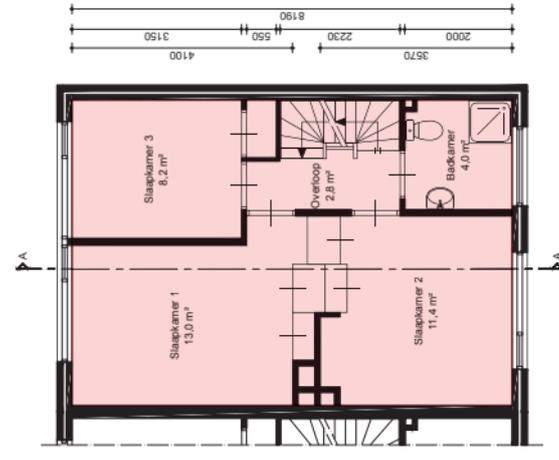

**Eerste verdieping**

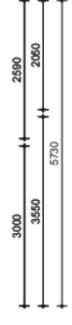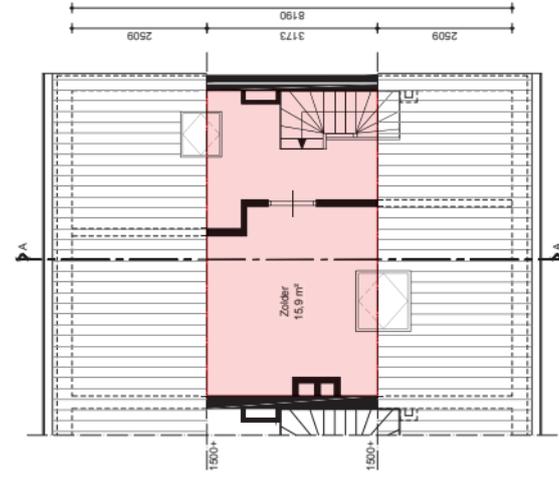

**Zolder**



<p>Woningbouwvereniging Reeuwijk</p> <p>Koningin Wilhelminahof 6, 2811 SZ, Reeuwijk</p> <p>2012.004 Reeuwijk, Complex 7</p>	
<p>omschrijving: plattegronden</p> <p>schaal: 1:100</p> <p>getekend: AVH</p>	<p>formaat: A3</p> <p>datum: 04-03-2013</p>