

Alle tekeningen en maatvoeringen zijn indicatief.
Er kunnen geen rechten aan worden ontleend.



Woningbouwvereniging Reeuwijk
Koningin Wilhelminahof 6 2811 SZ Reeuwijk

2012004 Reeuwijk Complex 3	situatie	1:500	formaat	A3
	omschrijving:	AVH	getekend:	
	geleend:	AVH	datum:	06-12-2012

Alle ekeningen en maatvoeringen zijn indicatief.
Er kunnen geen rechten aan worden ontleend.

W.a. = wasmachine (aansl.)
d.r. = wasdroger (aansl.)
K.K. = Koelkast




Legenda
c.v. = c.v. installatie
m.k. = meterkast



Project: Reeuwijk Projectnummer: 20178152 Certificaat: NEN-2580:2007/C1-b1ad Complex: Woningen Schaal: 1:100 Tekenaar: faphenaar	
Hetty Oosterveld 4 2402 NP Alphen aan den Rijn Telefoon: (077) 4540 00 E-mail: mail@alphaplanning.nl	

Renvool	
	Gebruiksovername (GO-wonen) 78.7 m ²
	Gebruiksovername externe berging (GO-berging) 6.9 m ²
	Gebruiksovername buitenuimte (GO-buiten) m ²

Datum:	2-8-2018
--------	----------

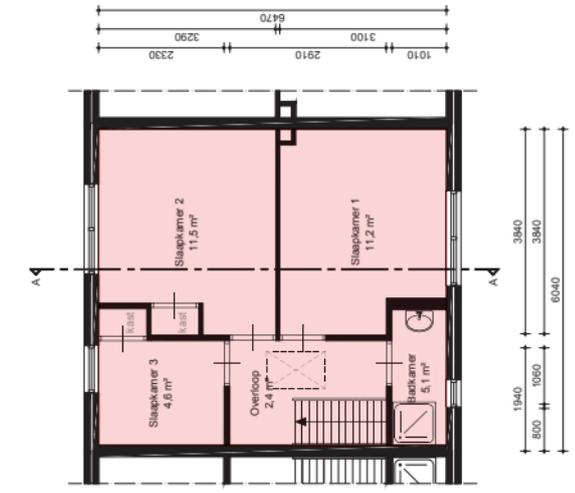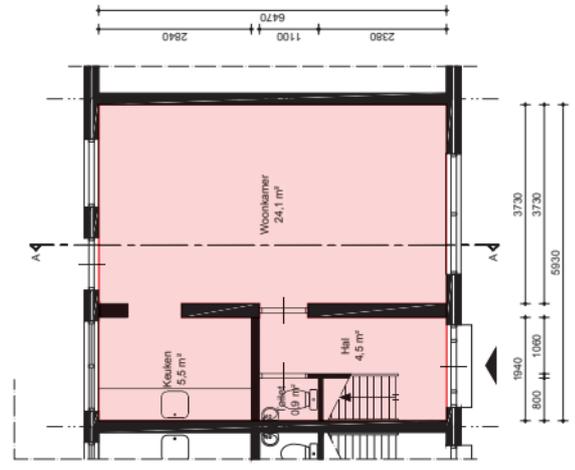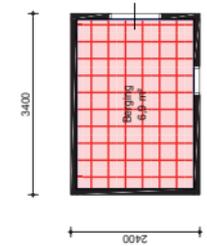

Woningbouwvereniging Reeuwijk Koningin Wilhelminahof 6 2811 SZ Reeuwijk 2012.004 Reeuwijk Complex3	
omschrijving:	plattegronden
schaal:	1:100
getekend:	AVH
gepland door:	Atrensis BV
datum:	06-12-2012

Alle ekeningen en maatvoeringen zijn indicatief.
Er kunnen geen rechten aan worden ontleend.


W.a. = wasmachine (aansl.)
d.r. = wasdroger (aansl.)
Kk. = Koelkast

Legenda
c.v. = c.v. installatie
m.k. = meterkast


0 1 2 3 4 5 meter

Project: Reeuwijk Projectnummer: 20178152 Certificaat: NEN-2590:2007/C1-blad Complex: Woningen Schaal: 1:100 Tekenaar: F. Alphenaar	
Renvool Gebruiksoppervlakte wonen (GO-wonen) 78,7 m ² Gebruiksoppervlakte externe berging (GO-berging) 6,9 m ² Gebruiksoppervlakte buitenuimte (GO-buiten) m ²	Datum: 2-8-2018


Hetty Oosterveld 4
 2402 NP Alphen aan den Rijn
 Telefoon: (077) 4540 00
 E-mail: mail@alphaplan.nl

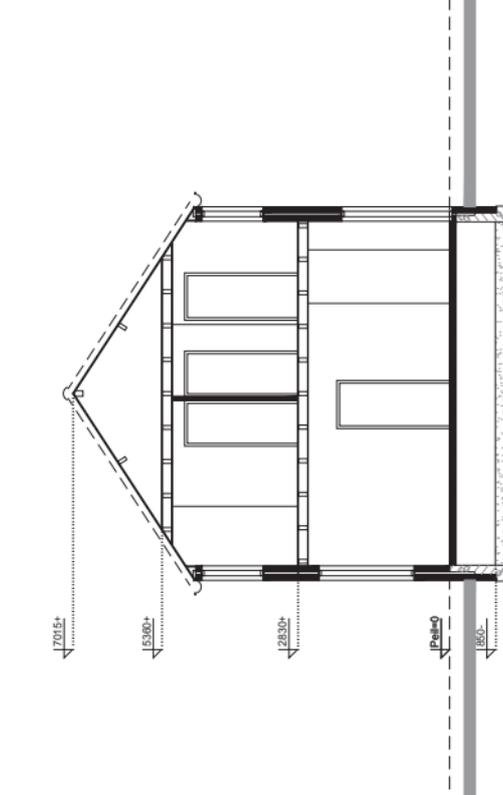

Voorgevel

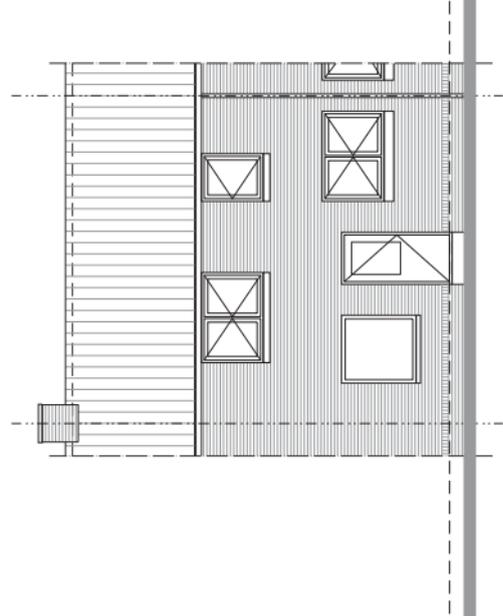

Achtergevel

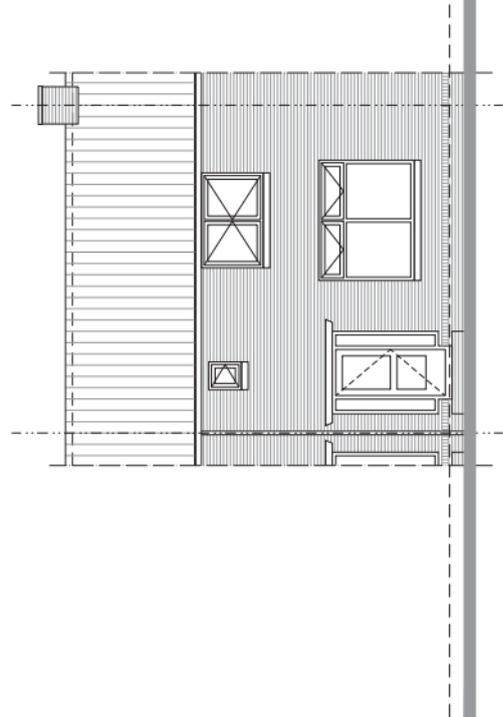

Doorsnede AA

Woningbouwvereniging Reeuwijk
 Koningin Wilhelminahof 6 2811 SZ Reeuwijk
 2012.004 Reeuwijk Complex3

omschrijving: gevels en doorsnede
 schaal: 1:100
 getekend: AVH
 datum: 06-12-2012