


Victoriastein 399 10301000119

Bergingnummer 141

TYPE C

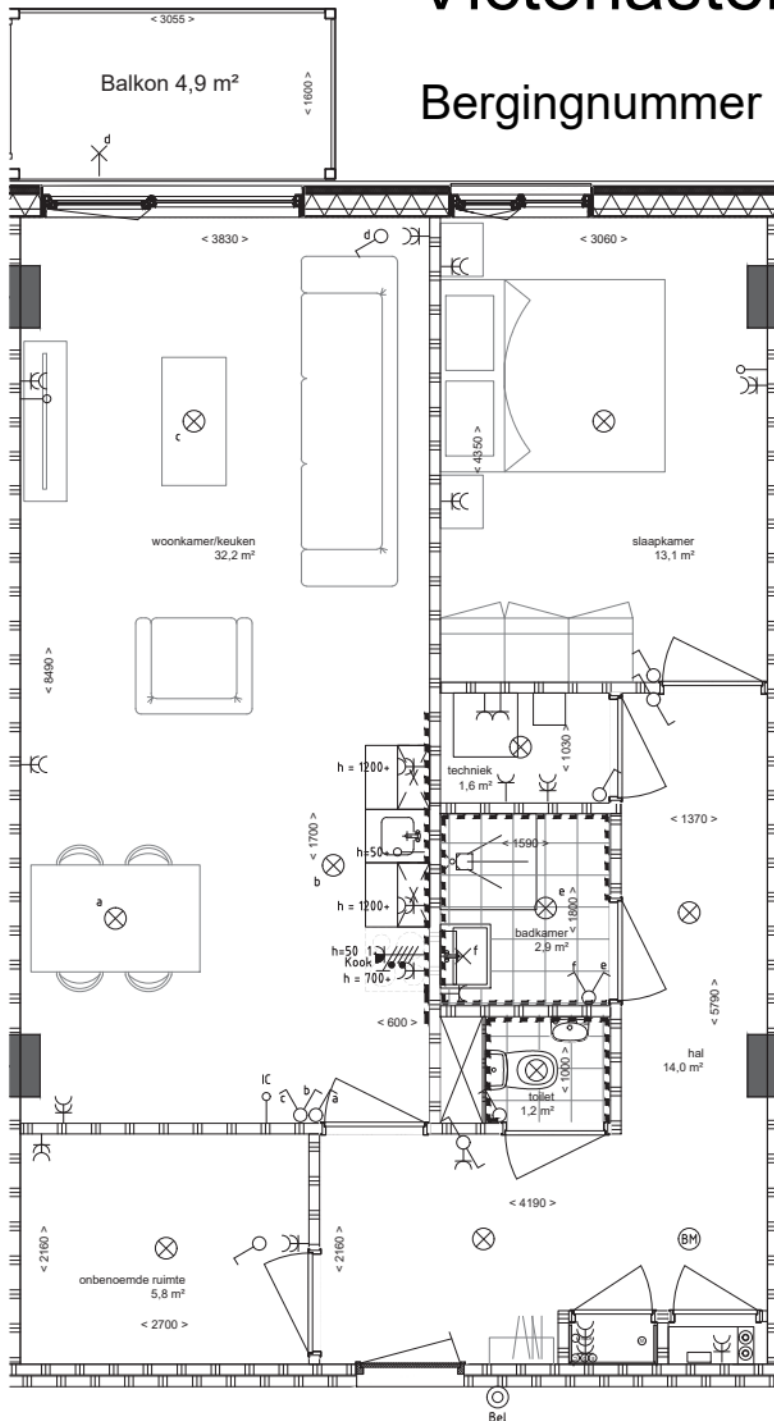

Huisnummers:

	C																							
	getekend												gespiegeld											
niveau -1	169	165	211	199	181								175	163	201	187								
niveau 0	219	215	293	289	273	269	265	249	231				225	213	275	271	267	263	251	237				
niveau 1	301	297	377	373	357	353	349	313					307	295	379	359	355	351	347	335	323	319		
niveau 2	393	383	465	445	441	437	433	421	409	405			387	383	463	459	443	439	435	399				
niveau 3																								

Bouwnummers:

	C																							
	getekend												gespiegeld											
niveau -1	-1.5	-1.7	-1.9	-1.15	-1.24								-1.2	-1.8	-1.14	-1.21								
niveau 0	0.5	0.7	0.9	0.11	0.19	0.21	0.23	0.31	0.40				0.2	0.8	0.18	0.20	0.22	0.24	0.30	0.37				
niveau 1	1.5	1.7	1.10	1.12	1.20	1.22	1.24	1.42					1.2	1.8	1.9	1.19	1.21	1.23	1.25	1.31	1.37	1.39		
niveau 2	2.2	2.8	2.9	2.19	2.21	2.23	2.25	2.31	2.37	2.39			2.5	2.7	2.10	2.12	2.20	2.22	2.24	2.42				
niveau 3																								

Elektra renvooi:

- enkele schakelaar
- wisselschakelaar
- dubbele schakelaar
- enkelvoudige wandcontactdoos (geaard)
- 2-voudige wandcontactdoos (geaard)
- 4-voudige wandcontactdoos (geaard)
- perilex wandcontactdoos
- lichtpunt, wand
- lichtpunt, plafond
- leiding onbedraad, v.v. trekdraad
- aansluiting intercom
- bel drukker
- brandmelder
- solatube

Type buitenruimte is afhankelijk van positie/etage, zie tekening:

- OVERZICHT PLATTEGROND

Inclusief externe berging, zie tekening:

- OVERZICHT BERGINGEN

Zie ook:

- OVERZICHT GEVELS

schaal: 1:50
formaat: A3
datum: 28-10-2021

Wijzigingen en maatafwijkingen onder voorbehoud

