


Victoriastein 185 10301000012

TYPE

A

Bergingnummer 90

Geen balkon maar terras

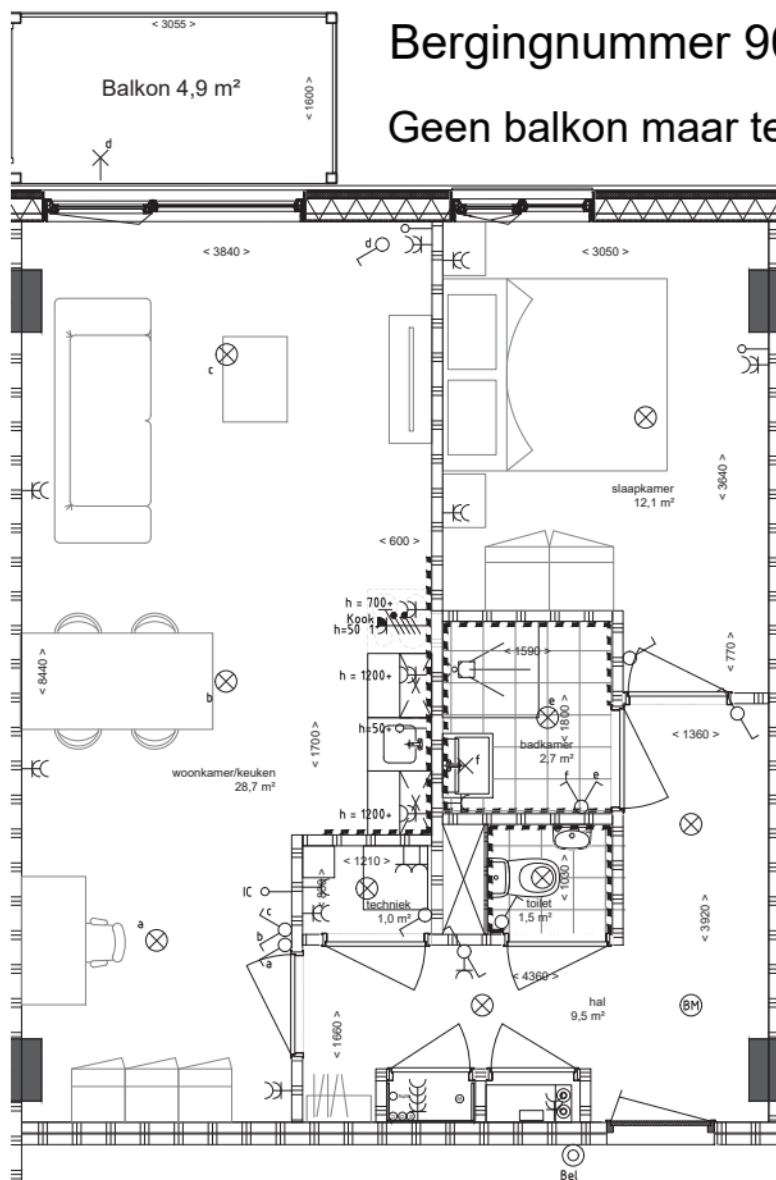

Huisnummers:

	A											
	getekend						gespiegeld					
niveau -1	173	207	185				171	183				
niveau 0	223	285	261	257	235		221	279	233			
niveau 1	305	309	345	341	317		303	303	315			
niveau 2	391	455	431	427	403		389	449	401			
niveau 3												

Bouwnummers:

	A											
	getekend						gespiegeld					
niveau -1	-1.3	-1.11	-1.22				-1.4	-1.23				
niveau 0	0.3	0.13	0.25	0.27	0.38		0.4	0.16	0.39			
niveau 1	1.3	1.14	1.26	1.28	1.40		1.4	1.17	1.41			
niveau 2	2.3	2.14	2.26	2.28	2.40		2.4	2.17	2.41			
niveau 3												

Elektra renvooi:

- enkele schakelaar
- dubbelschakelaar
- dubbele schakelaar
- enkelvoudige wandcontactdoos (geaard)
- 2-voudige wandcontactdoos (geaard)
- 4-voudige wandcontactdoos (geaard)
- perilex wandcontactdoos
- lichtpunt, wand
- lichtpunt, plafond
- leiding onbedraad, v.v. trekdraad
- aansluiting intercom
- bel drukker
- brandmelder
- solatube

Type buitenruimte is afhankelijk van positie/etage, zie tekening:
- OVERZICHT PLATTEGROND

Inclusief externe berging, zie tekening:
- OVERZICHT BERGINGEN

Zie ook:
- OVERZICHT GEVELS

schaal: 1:50
formaat: A3
datum: 28-10-2021

Wijzigingen en maatafwijkingen onder voorbehoud

