


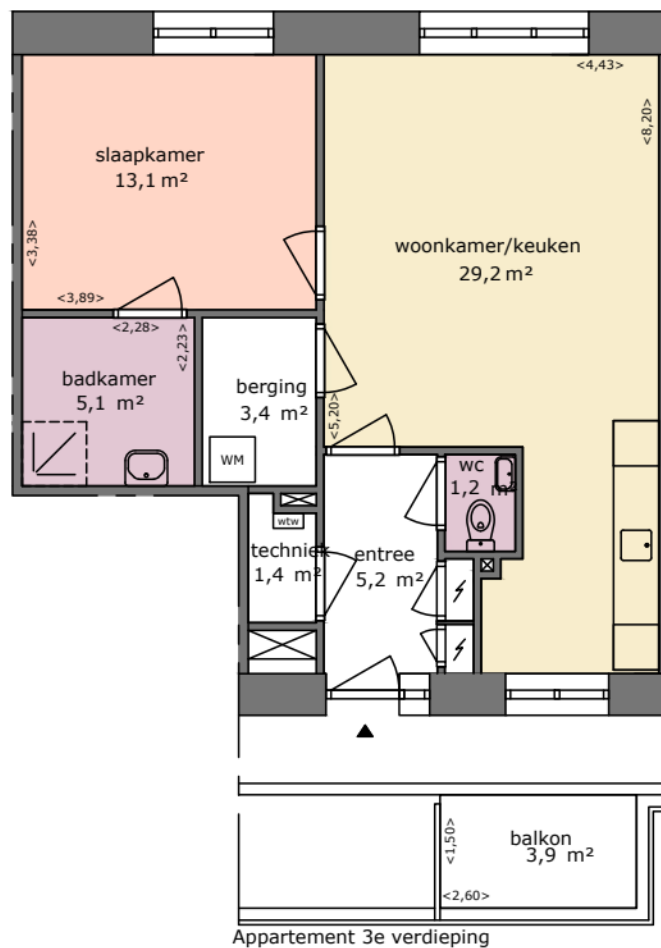

Aan deze plattegrond kunnen geen rechten worden ontleend.
De afmetingen kunnen in werkelijkheid afwijken.



Adres: Grauwaartsingel 582

OGE nr: E-00000109656

Gebruiksoppervlakte 58,6m²

Pagina: A4

Schaal: 1:100

Datum: 19 may 2020