



7e Verdieping



Fietsenstalling

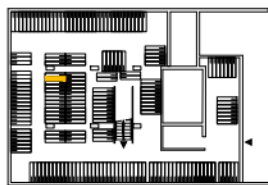

EIGEN HAARD

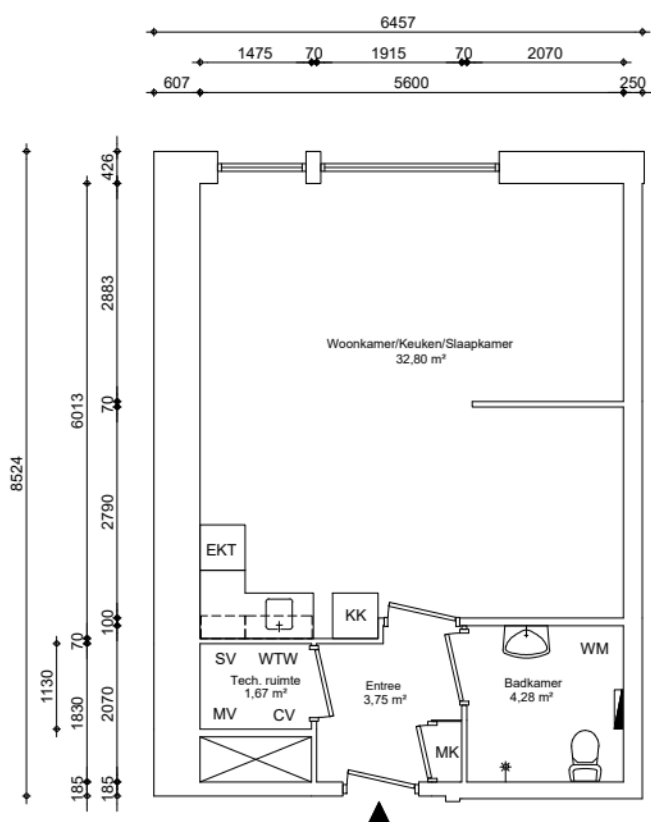

Appartement
GO wonen 43,23m²



GO wonen:	43,23m²
GO overig intern:	0,00m²
GO overig extern:	0,00m²

Woonoppervlakte:	37,08m²
------------------	---------

Renvooi



wp	opstelplaats warmtepomp
oz	opstelplaats omvormer zonnepanelen
zb	opstelplaats zonneboiler
mk	meterkast
mv	mechanische ventilatie unit
wtw	opstelplaats warmteterugwinningseenheid
kt/ekt	kooktoestel, elektrisch kooktoestel
kk/wm	plaatsingsruimte koelkast, wasmachine
cv	opstelplaats cv-ketel
geiser	opstelplaats geiser
mh	opstelplaats moederhaard
gk	opstelplaats gaskachel
b.	opstelplaats elektrische boiler
	radiator



Maatvoering is in millimeters, en is slechts ter indicatie !

Alle op de tekening aangegeven maten zijn "circa" maten.

Er kunnen geen rechten aan de tekening worden ontleend

VERHUURPLATTEGROND

onderwerp **Plesostraat 477, 1043 BV, Amsterdam**
7e verdieping

datum 13-12-2024	getekend ENVastgoed	schaal 1:100	OGE nr. E-0077277
gewijzigd 28-04-2025	gewijzigd 14-01-2026	gewijzigd	tekeningform A4

Arlandaweg 88, Postbus 67065, 1060 JB Amsterdam , telefoon nr. 020-6801801