


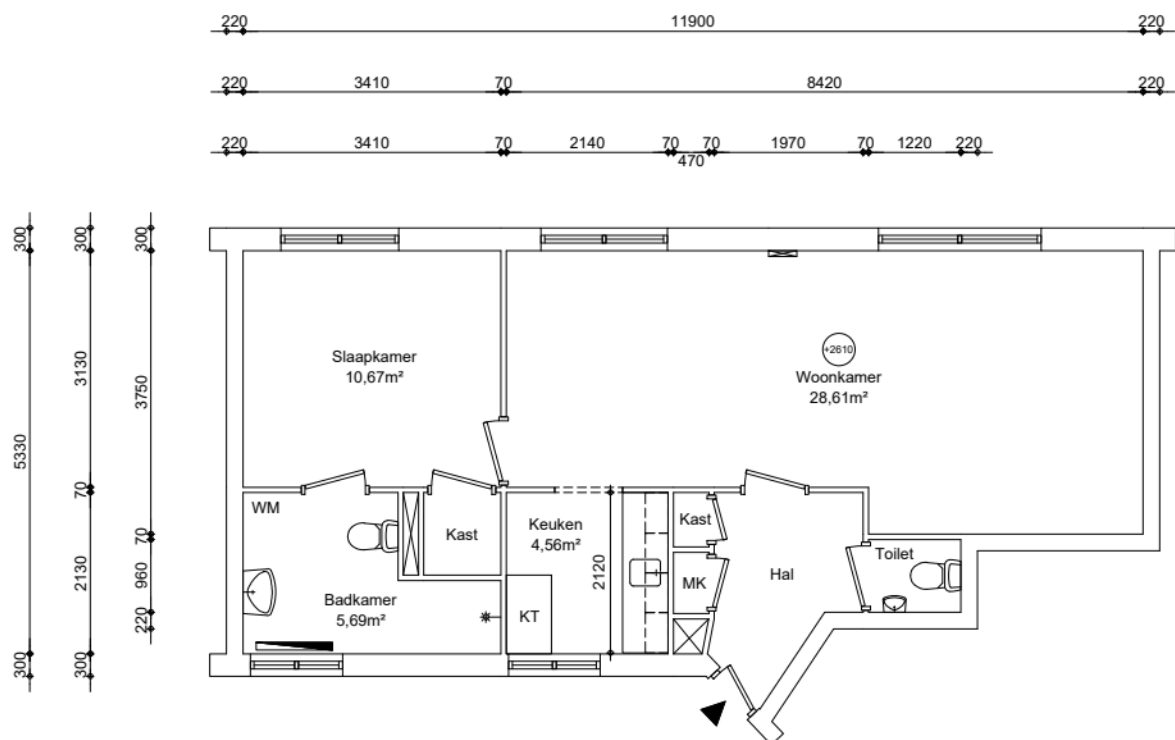

Appartement
GO wonen 58,96m²



Renvooi

(2204)	plafondhoogte (circa)
wp	opstelplaats warmtepomp
oz	omvormer zonnepanelen
zb	opstelplaats zonneboiler
mk	meterkast
mv	mechanische ventilatie unit
wtw	opstelplaats warmteterugwinningseenheid
kt/ekt	kooktoestel, elektrisch kooktoestel
kk/wm	plaatsingsruimte koelkast, wasmachine
cv	opstelplaats cv-ketel
geiser	opstelplaats geiser
mh	opstelplaats moederhaard
gk	opstelplaats gaskachel
b.	opstelplaats elektrische boiler
	radiator

GO wonen:	58,96m ²
GO overig intern:	0,00m ²
GO overig extern:	0,00m ²

Woonoppervlakte:	51,81m ²
------------------	---------------------



Maatvoering is in millimeters, en is slechts ter indicatie !
Alle op de tekening aangegeven maten zijn "circa" maten.
Er kunnen geen rechten aan de tekening worden ontleend

VERHUURPLATTEGROND

Type

onderwerp **Oostzaanstraat 3, 1013 WE, Amsterdam**
Begane grond

datum 30-12-2025	getekend ENVastgoed	schaal 1:100	OGE nr. E-0000853
gewijzigd	gewijzigd	gewijzigd	tekeningform A4

Arlandaweg 88, Postbus 67065, 1060 JB Amsterdam , telefoon nr. 020-6801801