

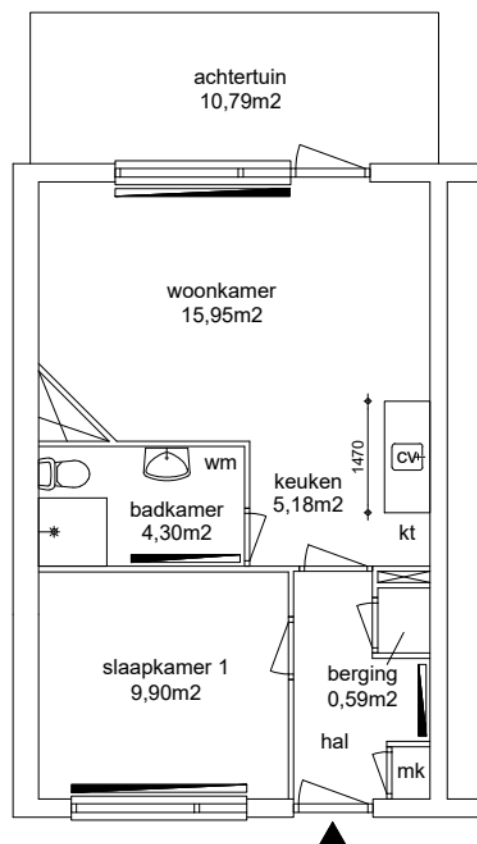
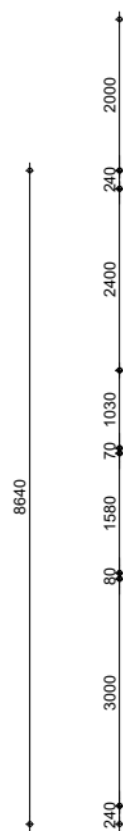


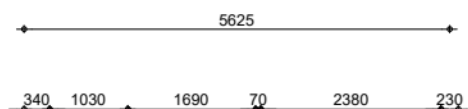

EIGEN HAARD

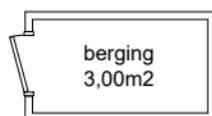

Appartement
GO wonen 41,59m²

GO wonen:	41,59m ²
GO overig intern:	0,00m ²
GO overig extern:	3,00m ²

Woonoppervlakte:	35,33m ²
------------------	---------------------



Maatvoering is in millimeters, en is slechts ter indicatie !
Alle op de tekening aangegeven maten zijn "circa" maten.
Er kunnen geen rechten aan de tekening worden ontleend

Renvooi

	plafondhoogte (circa)
wp	opstelplaats warmtepomp
oz	omvormer zonnepanelen
zb	opstelplaats zonneboiler
mk	meterkast
mv	mechanische ventilatie unit
wtw	opstelplaats warmteterugwinningunit
kt/ekt	kooktoestel, elektrisch kooktoestel
kk/wm	plaatsingsruimte koelkast, wasmachine
cv	opstelplaats cv-ketel
geiser	opstelplaats geiser
mh	opstelplaats moederhaard
gk	opstelplaats gaskachel
b.	opstelplaats elektrische boiler
	radiator

VERHUURPLATTEGROND

Type A

onderwerp **Scheepsbrug 12, 1186 VB, Amstelveen**

Begane grond

datum 01-03-2016	getekend ENVastgoed	schaal 1:100	OGE nr. E-0056286
gewijzigd 11-12-2025	gewijzigd	gewijzigd	tekeningform A4

Arlandaweg 88, Postbus 67065, 1060 JB Amsterdam , telefoon nr. 020-6801801