




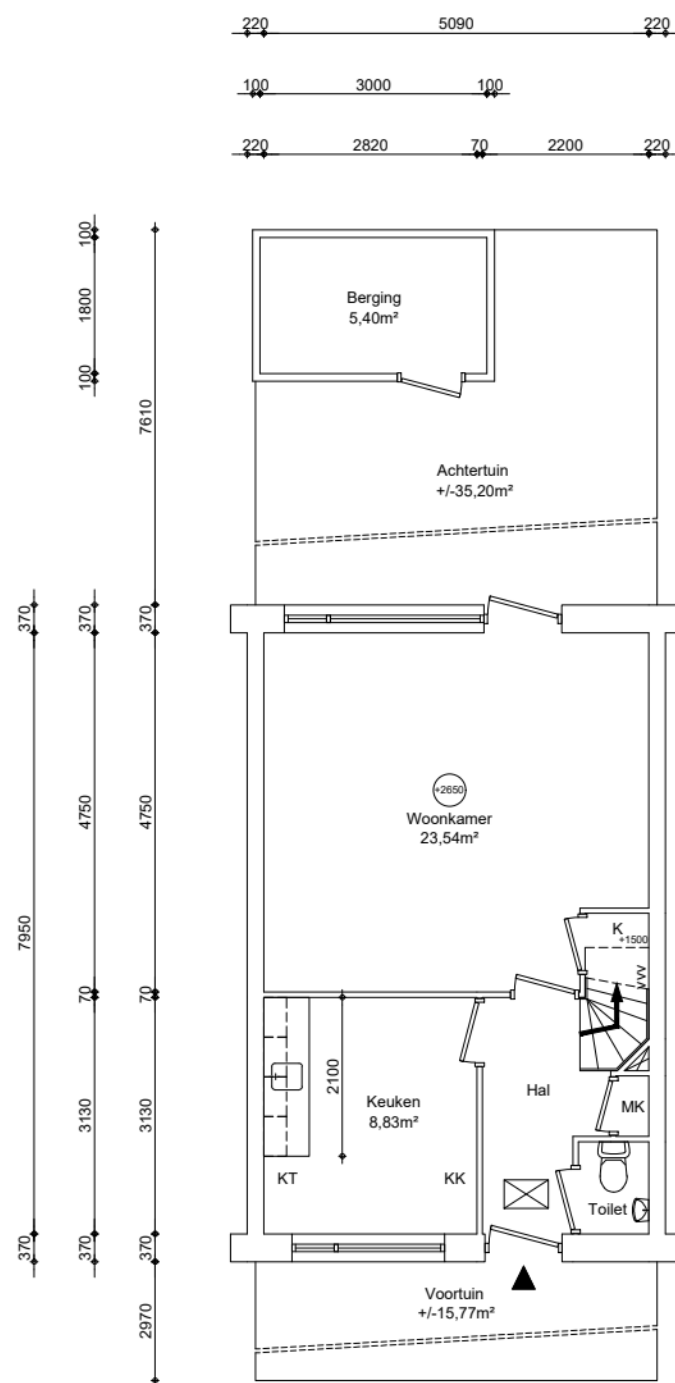

Begane grond
GO wonen 40,47m²

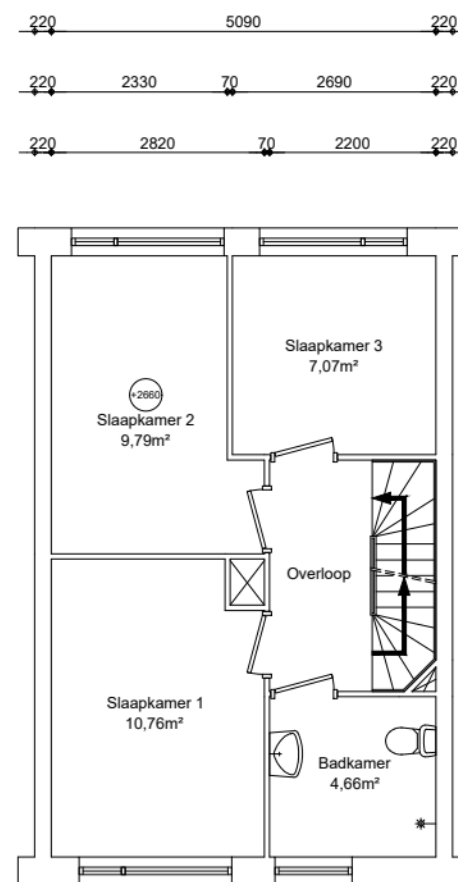

1e verdieping
GO wonen 40,47m²

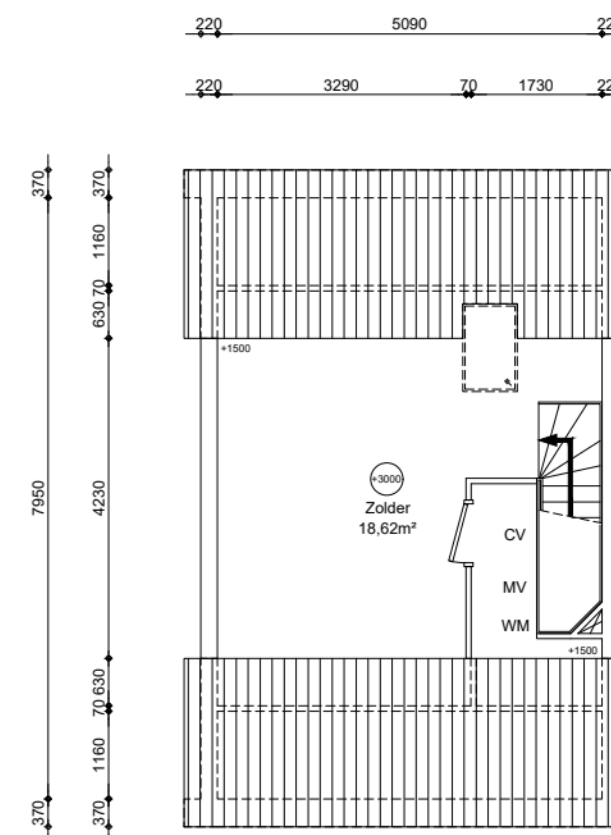

2e verdieping
GO wonen 21,53m²

GO wonen:	102,46m²
GO overig intern:	0,00m²
GO overig extern:	5,40m²

Woonoppervlakte:	84,41m²
------------------	---------



Maatvoering is in millimeters, en is slechts ter indicatie !
Alle op de tekening aangegeven maten zijn "circa" maten.
Er kunnen geen rechten aan de tekening worden ontleend

VERHUURPLATTEGROND

onderwerp **Betje Wolfflaan 6-A, 1187 CJ, Amstelveen**
Woning

datum 02-02-2026	getekend EN Vastgoed	schaal 1:100	OGE nr. E-0055386
gewijzigd	gewijzigd	gewijzigd	tekeningform A3

Arlandaweg 88, Postbus 67065, 1060 JB Amsterdam , telefoon nr. 020-6801801



Renvooi

wp	plafondhoogte (circa)
oz	opstelplaats warmtepomp
zb	opstelplaats omvormer zonnepanelen
mk	opstelplaats zonneboiler
mv	meterkast
wtw	mechanische ventilatie unit
kt/ekt	opstelplaats warmteterugwinningunit
kk/wm	kooktoestel, elektrisch kooktoestel
cv	plaatsingsruimte koelkast, wasmachine
geiser	opstelplaats cv-ketel
mh	opstelplaats geiser
gk	opstelplaats moederhaard
b.	opstelplaats gaskachel
	opstelplaats elektrische boiler
	radiator