


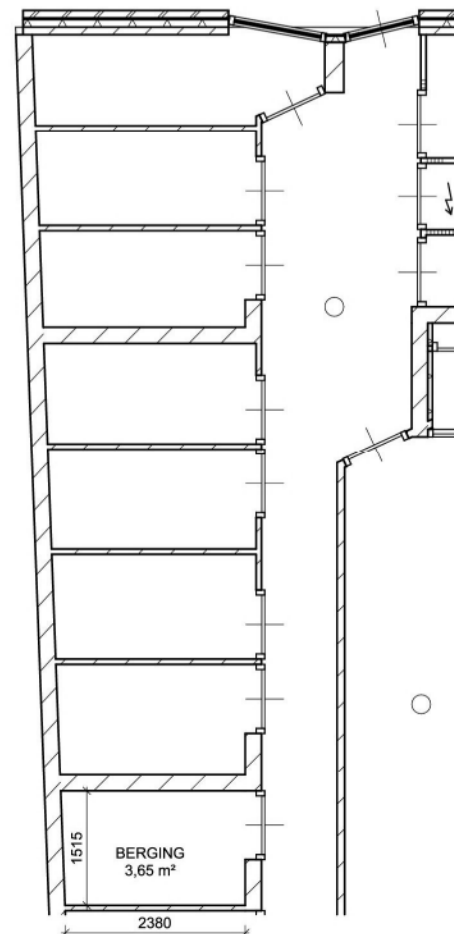
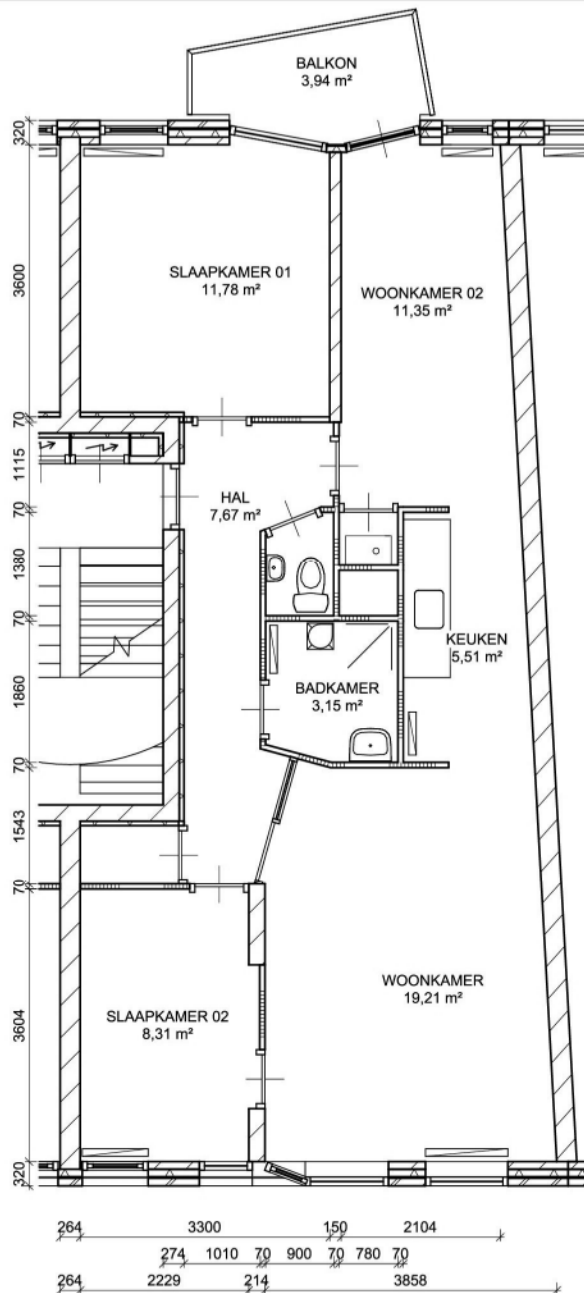


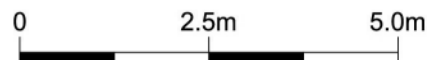

BEGANE GROND

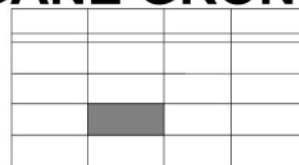

BVO	GO
79,90	71,35

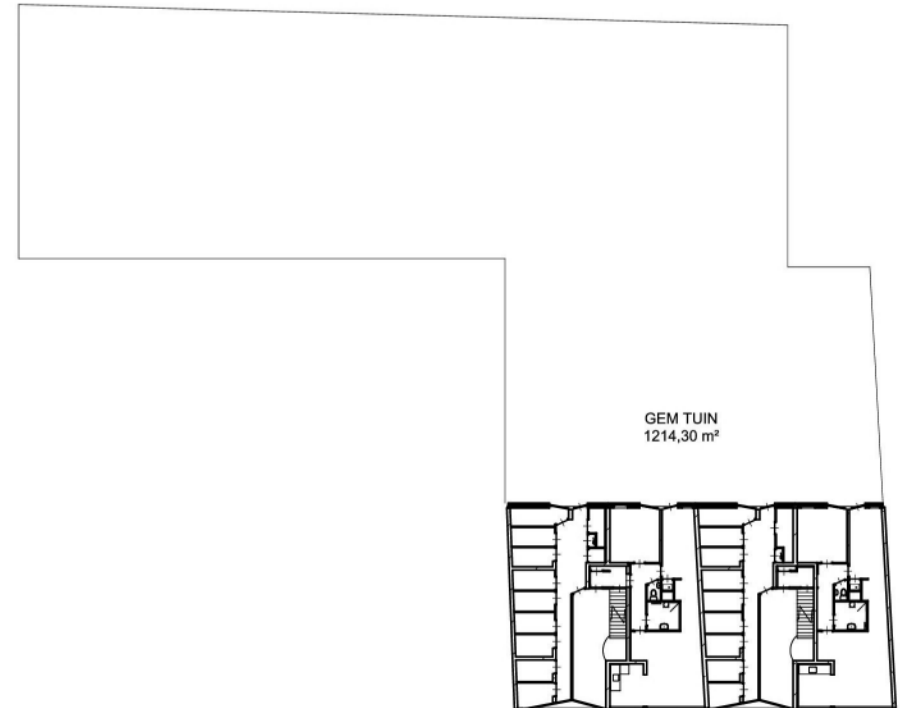

GEMEENSCHAPPELIJKE TUIN

SCHAAL 1 : 500

Stadgenoot

COMPLEXNAAM : Da Costakade
COMPLEXNUMMER : 8076
DATUM : 08-09-2017
STRAAT : Da Costastraat
HUISNR. : 86 B
POSTCODE : 1053 ZR
GEMEENTE : Amsterdam

SARPHATISTRAAT 370
1018 GW AMSTERDAM

T: +31 (0)20 511 80 00
E: info@stadgenoot.nl
W: www.stadgenoot.nl

LET OP:
Hoeveel Stadgenoot deze plattegrond met
andere informatie heeft geleverd kan deze
onjuistheden bevatten. U kunt een deze
plattegrond geen rechten ontfangen. Als u in
de ruimte handelingen gaat verrichten of als
u deze gaat kopiëren, dient u afval af te
leveren aan de afvalverwerker of de afvalverwerker te
contacten.

17156