


beletage

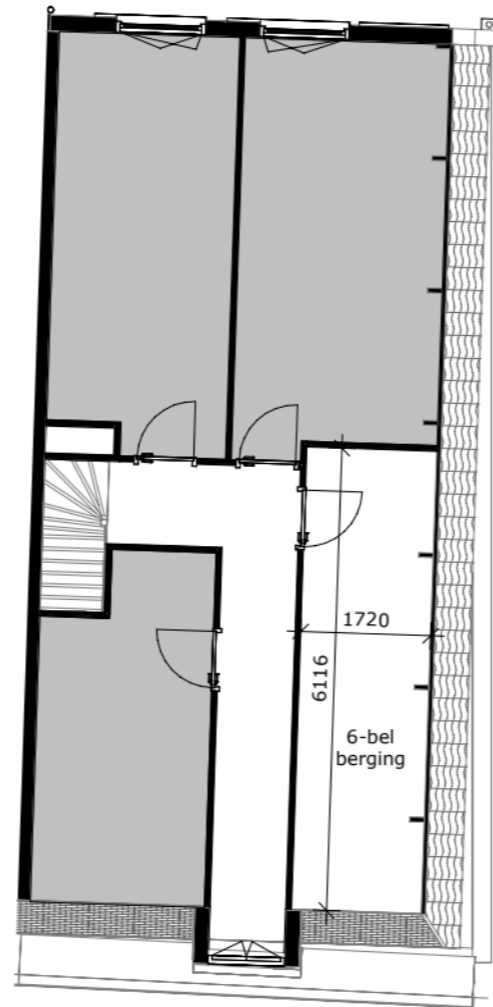

zolder

Renvooi

- Mechanische ventilatiepunt
- Mechanische ventilatiebox
- CV-ketel
- Opstelplaats:
 - dr droger
 - wm wasmachine
 - kk koelkast
 - kt kooktoestel
- aanrecht met spoelbak en bovenkastjes
- Fontein
- Wastafel
- Douchehoek
- Douchewand
- Indicatieve opstelplaats radiatoren
- mk Meterkast
- Draai-kiep raam
- Draairaam

mk	0.4 m ²
techniek	1.2 m ²
badkamer	3.0 m ²
hal	3.4 m ²
entree	4.0 m ²
keuken	6.8 m ²
balkon	7.1 m ²
berging	10.5 m ²
slaapkamer	12.2 m ²
woonkamer	23.9 m ²

GO 57,6 m²

BVO 65,3 m²

Aantal kamers 2

Disclaimer:
 Aan de plattegronden kunnen geen rechten ontleend worden.
 Maten en locaties van radiatoren/convectoren en installatie-symbolen zijn indicatief.
 In de woning kunnen koven en/of verlaagde plafonds zitten.
 Dit is afhankelijk van de technische uitwerking van de betreffende woning.
 Wijzigingen voorbehouden.



Ymere
 Ymere
 Jollemanhof 8
 1019 GW Amsterdam
 T: (088)-0008900
 E: klantenservice@ymere.nl
 I: www.ymere.nl

Adres Jacob Catskade 6 H
 Schaal 1 : 100
 Datum 2026-01-26
 Tekeningnummer VH-C6-02