


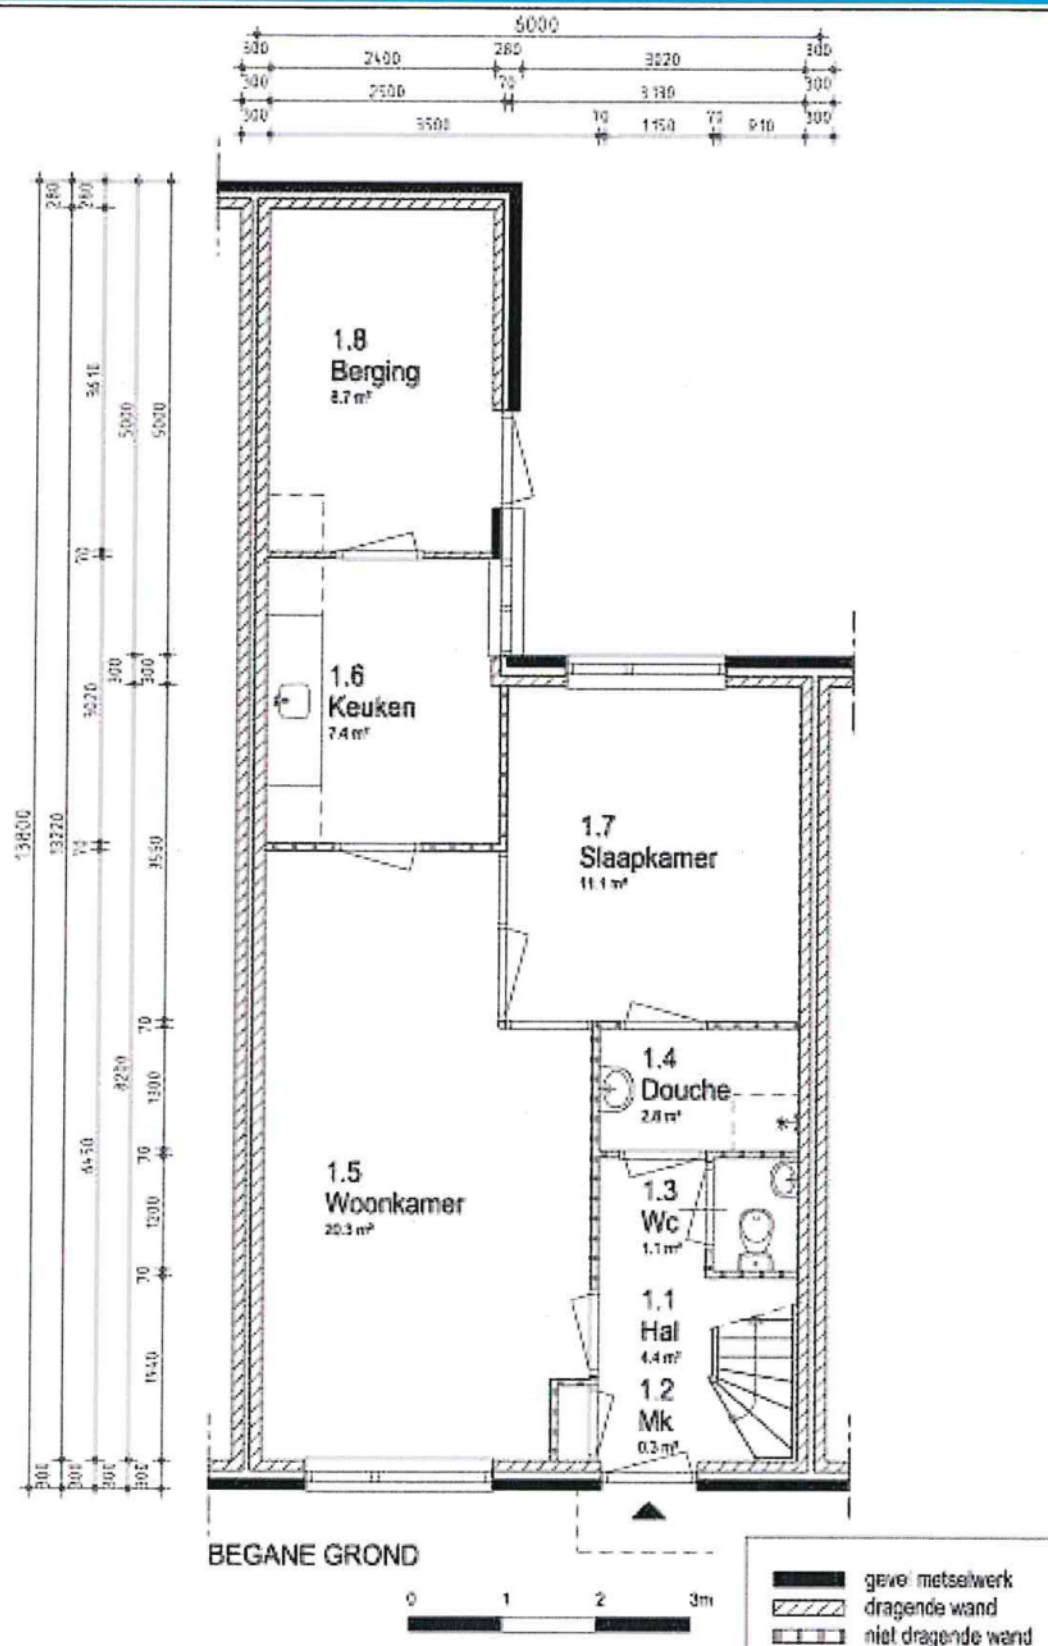

SWB geeft je de ruimte


TriD Care

adres : Groenendaal 21 t/m 29
 woonomgeving : Kesteren - Westeinde
 technisch type : Veluwaz. MC Groenendaal

complex :
571

schaal : 1:75
 fase : Bouwkundig
 getekend : RVE
 bouwjaar : 1992
 datum : 03-12-03
 aantal won. : 5
 Kleine maatwijzigingen zijn voorbehouden en aan de
 maatvoering kunnen geen rechten worden ontleend.

Plattegrond verdieping

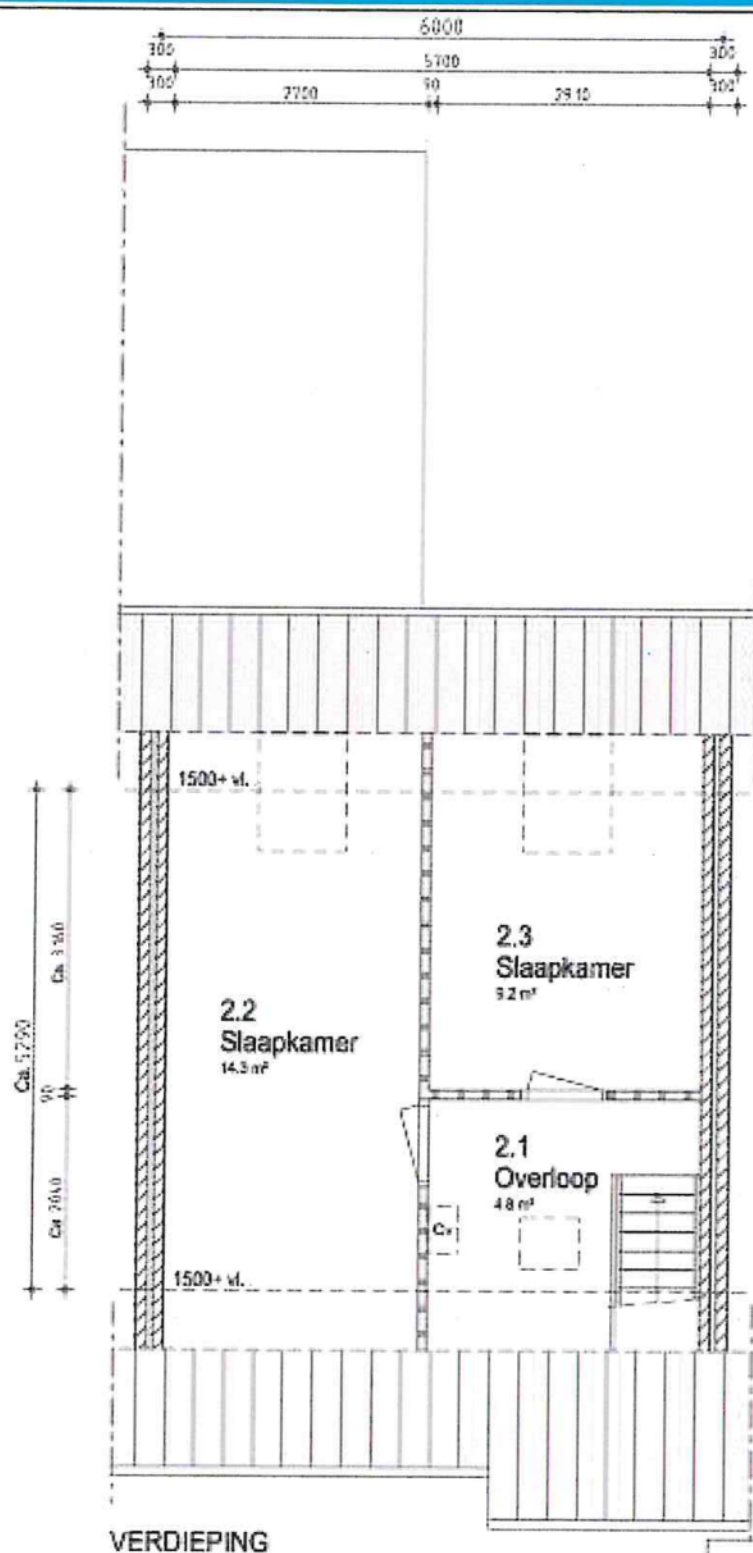

0 1 2 3m

gevel metselwerk
dragende wand
niet dragende wand

SWB geeft je de ruimte

TriD Care

adres : Groenendaal 21 t/m 29
woonomgeving : Kesteren - Westeinde
technisch type : Veluwaz. MC Groenendaal

complex :
571

schaal : 1:75
fase : Bouwkundig
getekend : RVE
bouwjaar : 1992
datum : 03-12-03
aantal won. : 5
Kleine maatwijzigingen zijn voorbehouden en aan de
maatvoering kunnen geen rechten worden ontleend.