


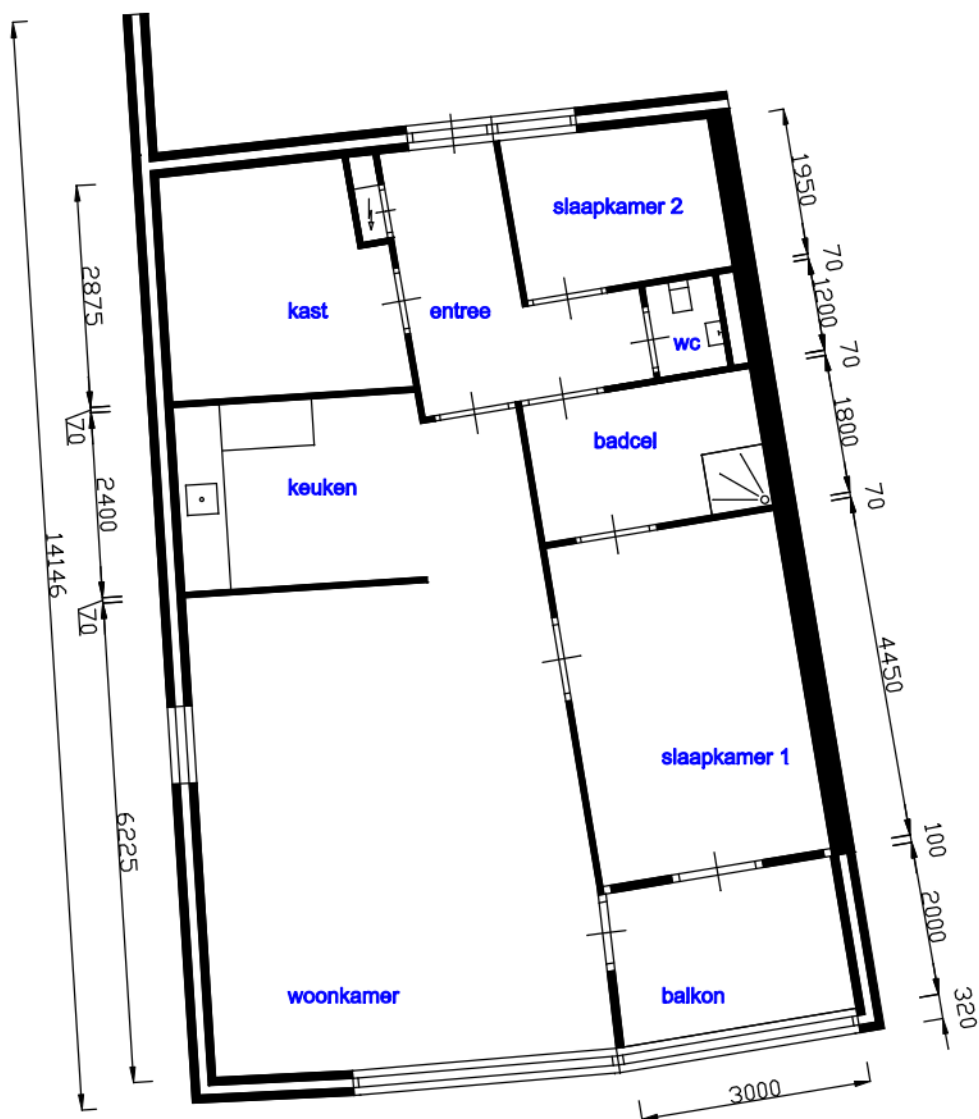

Plattegrond

de Horst 17 t/m 27 en 18 t/m 28

complex 72

schaal 1:100 get.: 2002