



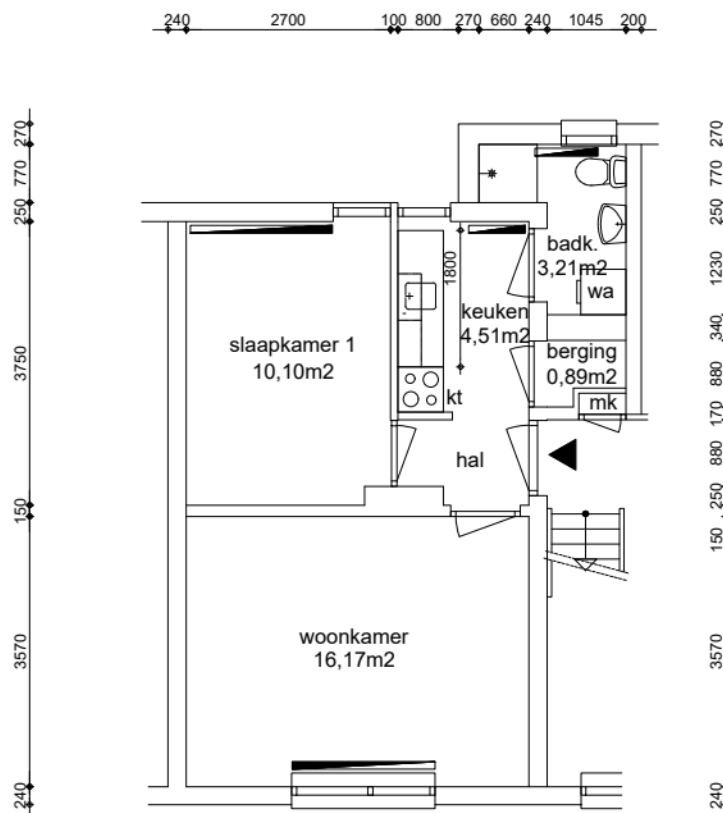

Appartement
GO wonen 37,21m²

GO wonen:	37,21m²
GO overig intern:	0,18m²
GO overig extern:	3,50m²

Woonoppervlakte:	33,99m²
------------------	---------

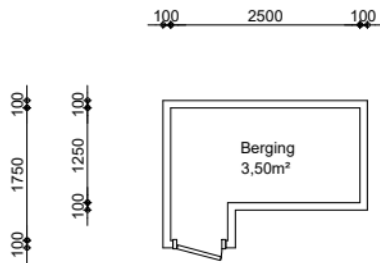

Maatvoering is in millimeters, en is slechts ter indicatie !
Alle op de tekening aangegeven maten zijn "circa" maten.
Er kunnen geen rechten aan de tekening worden ontleend

Renvooi

(2204)	plafondhoogte (circa)
wp	opstelplaats warmtepomp
oz	omvormer zonnepanelen
zb	opstelplaats zonneboiler
mk	meterkast
mv	mechanische ventilatie unit
wtw	opstelplaats warmteterugwinningunit
kt/ekt	kooktoestel, elektrisch kooktoestel
kk/wm	plaatsingsruimte koelkast, wasmachine
cv	opstelplaats cv-ketel
geiser	opstelplaats geiser
mh	opstelplaats moederhaard
gk	opstelplaats gaskachel
b.	opstelplaats elektrische boiler
	radiator

VERHUURPLATTEGROND

Type 2

onderwerp Blankenstraat 214, 1018 SH, Amsterdam

3e verdieping

datum 01-06-2011	getekend ENVastgoed	schaal 1:100	OGE nr. E-0003505
gewijzigd 11-12-2025	gewijzigd	gewijzigd	tekeningform A4

Arlandaweg 88, Postbus 67065, 1060 JB Amsterdam , telefoon nr. 020-6801801