


Aan deze plattegrond kunnen geen rechten worden ontleend.
De afmetingen kunnen in werkelijkheid afwijken.

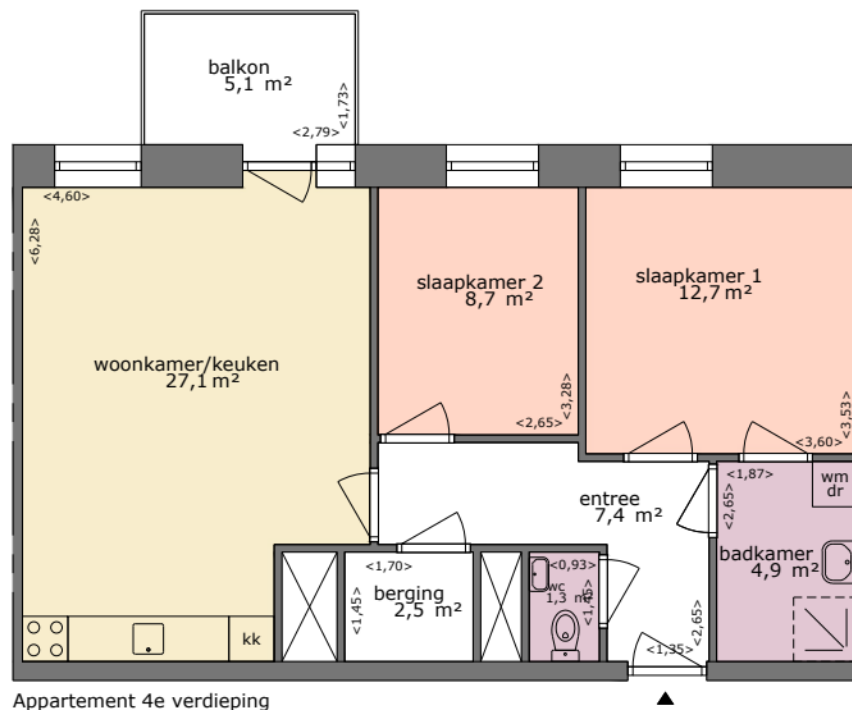

Adres: James Johnsonstraat 168
3543 GD Utrecht

OGE nr: E-00000110105

Gebruiksoppervlakte 64,6m²

Pagina: A4
Schaal: 1:100
Datum: 17 juli 2020