



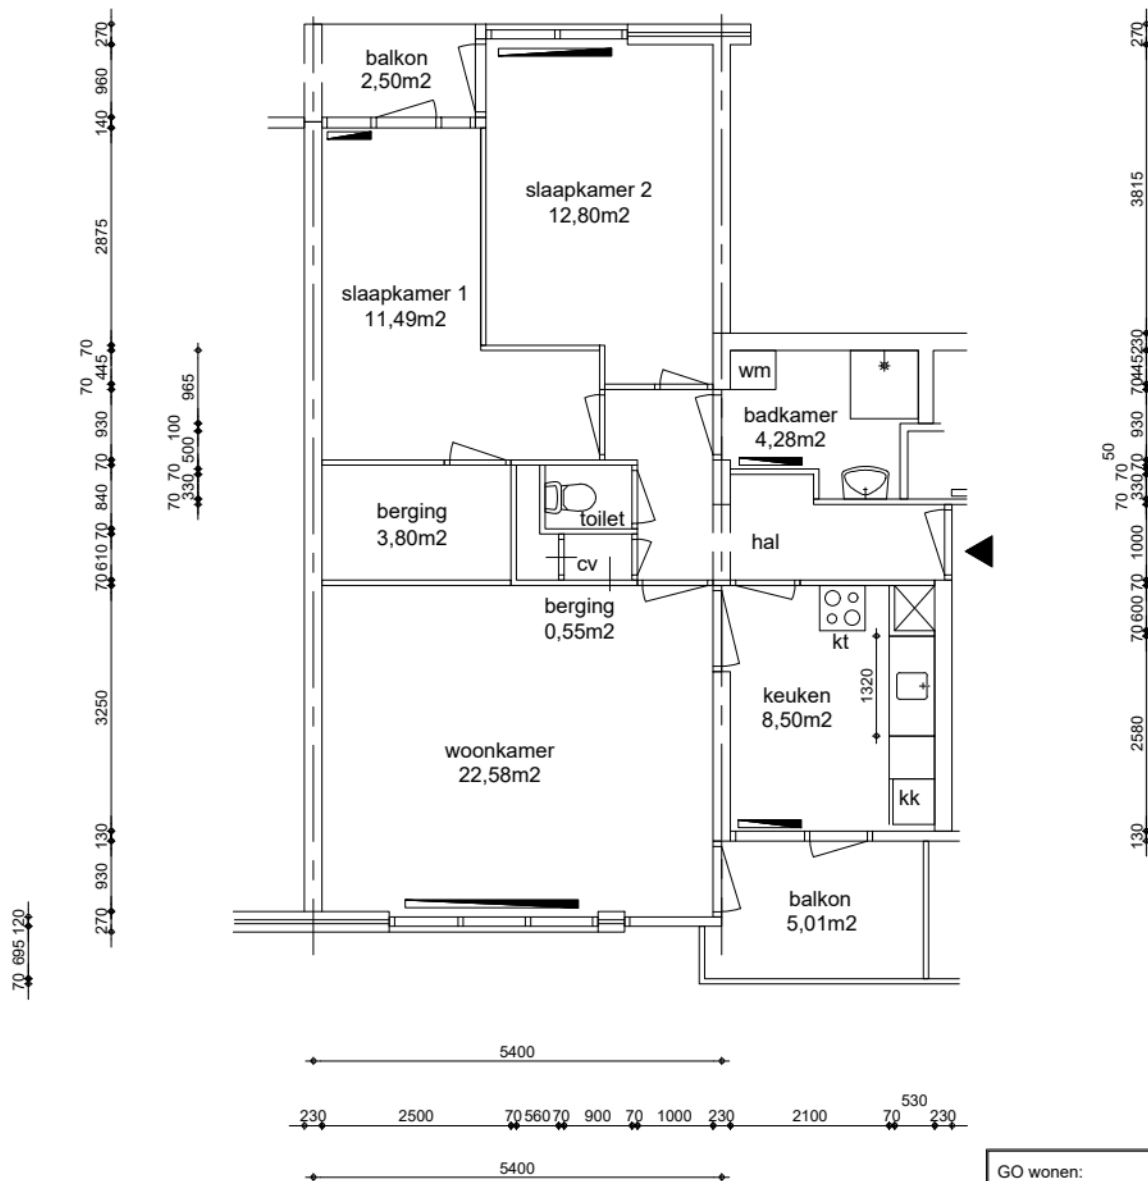

Appartement
GO wonen 73,33m²

GO wonen:	73,33m²
GO overig intern:	0,00m²
GO overig extern:	5,60m²

Woonoppervlakte:	60,62m²
------------------	---------

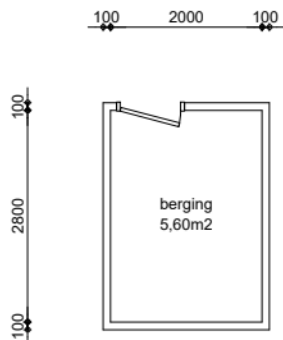

Maatvoering is in millimeters, en is slechts ter indicatie !
Alle op de tekening aangegeven maten zijn "circa" maten.
Er kunnen geen rechten aan de tekening worden ontleend

Renvooi

wp	plafondhoogte (circa)
oz	opstelplaats warmtepomp
zb	omvormer zonnepanelen
mk	opstelplaats zonneboiler
mv	meterkast
wtw	mechanische ventilatie unit
kt/ekt	opstelplaats warmteterugwinningunit
kk/wm	kooktoestel, elektrisch kooktoestel
cv	plaatsingsruimte koelkast, wasmachine
geiser	opstelplaats cv-ketel
mh	opstelplaats geiser
gk	opstelplaats moederhaard
b.	opstelplaats gaskachel
	opstelplaats elektrische boiler
	radiator

VERHUURPLATTEGROND

Type K3 a

onderwerp **Tekopstraat 15, 1107 RR, Amsterdam**
3e verdieping

datum 21-08-2013	getekend ENVastgoed	schaal 1:100	OGE nr. E-0038037
gewijzigd 12-08-2025	gewijzigd	gewijzigd	tekeningform A4

Arlandaweg 88, Postbus 67065, 1060 JB Amsterdam , telefoon nr. 020-6801801