


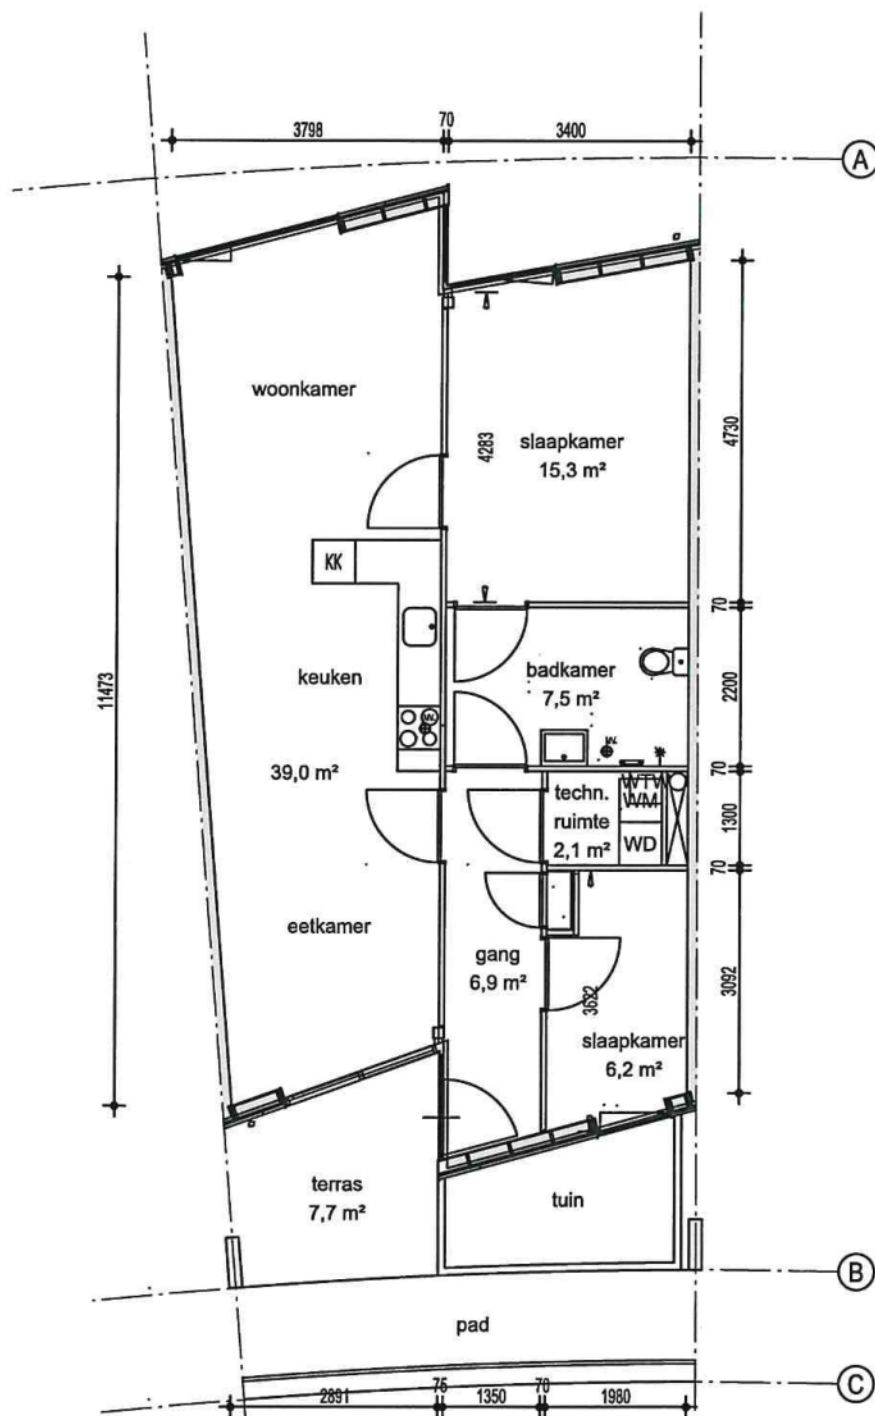

woning type A0

complex: 414	schaal: 1:100	
adres: Burg. Meslaan	type: 1P 414_n—01t	
omschrijving: plattegrond	d.d.: 20-12-2010	
maten in het werk controleren		