


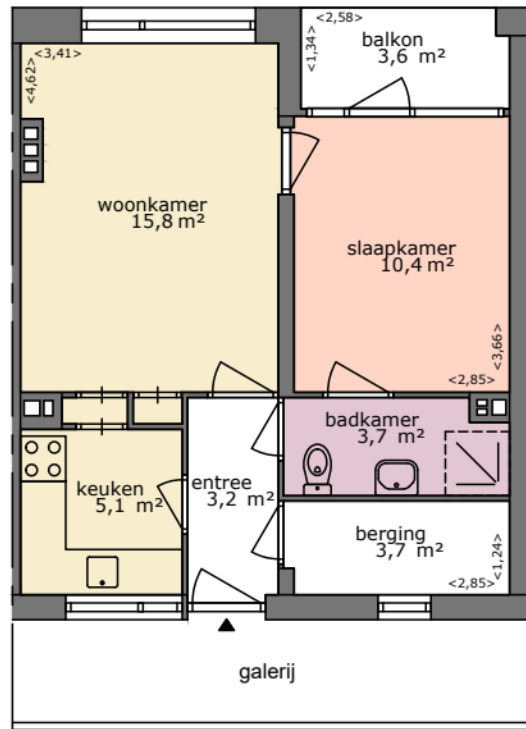

Aan deze plattegrond kunnen geen rechten worden ontleend.
De afmetingen kunnen in werkelijkheid afwijken.

woonin

Adres: De Gasperilaan 188
3527GJ Utrecht

OGE nr: E-40359013790

Gebruiksoppervlakte 41,9m²

Pagina: A4

Schaal: 1:100

Datum: 02 januari 2024