
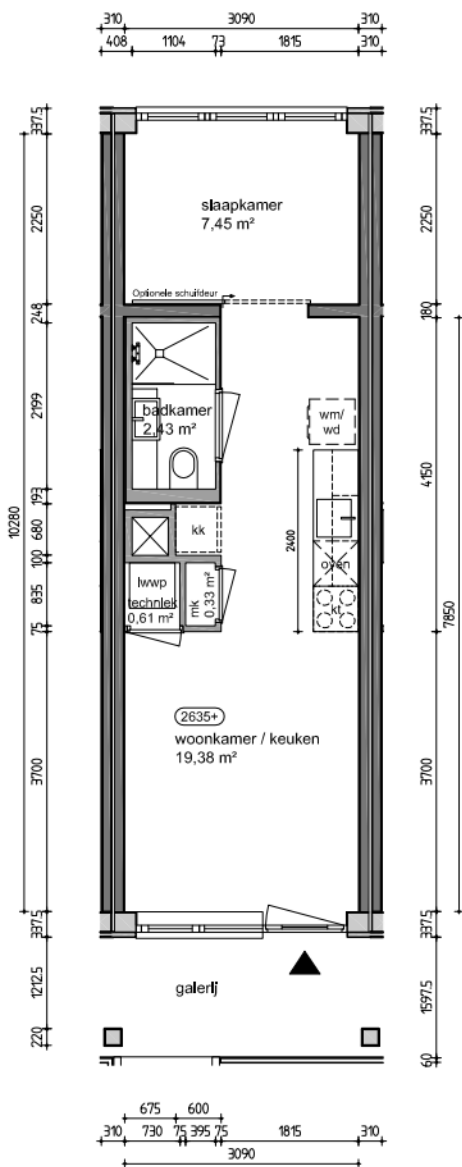


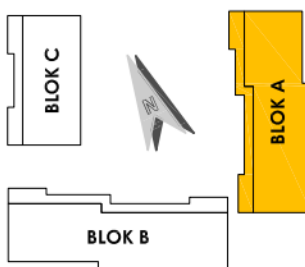

2e Verdieping, 6340+P

Renvooi

0000+	plafondhoogte (circa)
mk	meterkast
lwwp	lucht/water warmtepomp
wm/wd	plaatsingsruimte wasmachine / droger
oven	plaatsingsruimte oven
kt	plaatsingsruimte kooktoestel
kk	plaatsingsruimte koelkast

GO wonen	31,73 m ²
GO overig intern	0,00 m ²
GO overig extern	0,00 m ²

Woonoppervlakte	28,26 m ²
1 m2 aftrek woonopp. vanwege toilet in badk.	ja

Maatvoering is in millimeters, en is slechts ter indicatie !
Alle op de tekening aangegeven maten zijn "circa" maten.
Er kunnen geen rechten aan de tekening worden ontleend.



VERHUURPLATTEGROND

Blok A, type XS

adres

Kalkbranderij 157, 1185 ZX Amstelveen

2e Verdieping

datum 19.02.2024	getekend RvN	schaal 1 : 100	tekeningformaat A3
gewijzigd	gewijzigd	gewijzigd	OGE nr. E-0077598

Arlandaweg 88, Postbus 67065, 1060 JB Amsterdam , telefoon nr. 020-6801801