



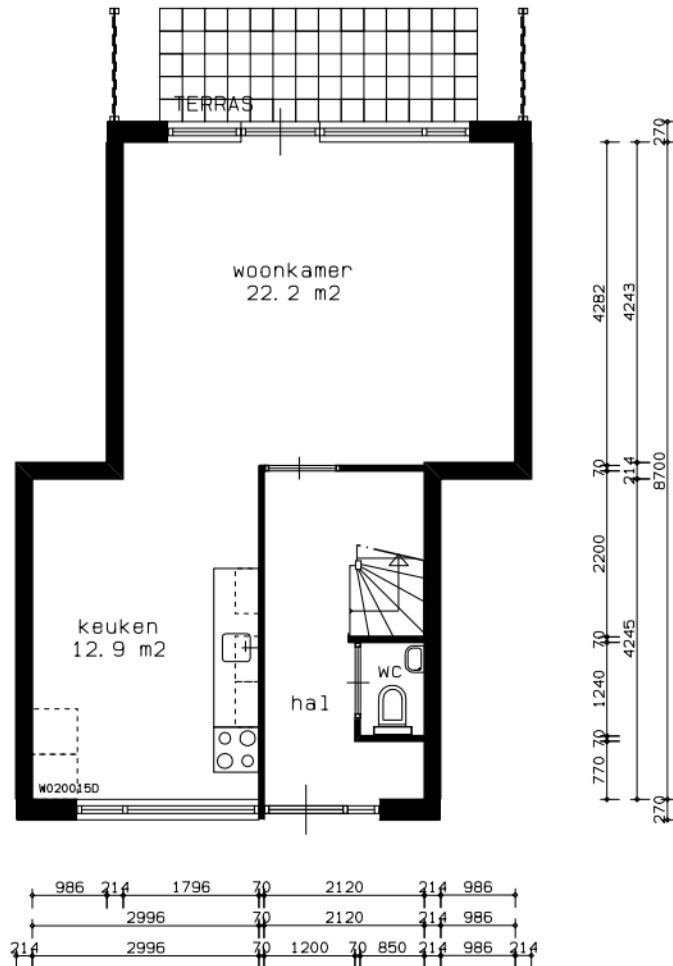

BEGANE GROND

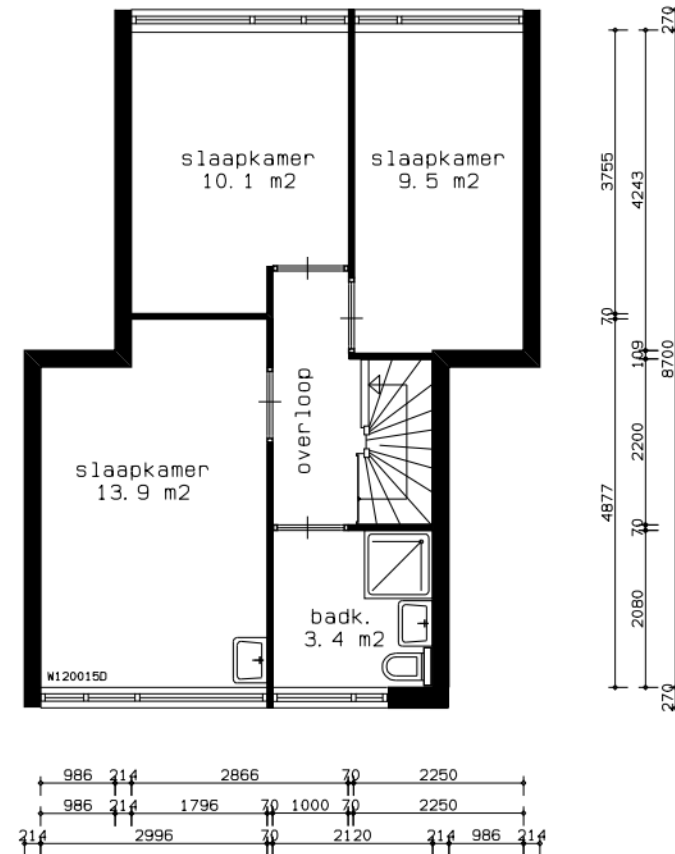

VERDIEPING

onderwerp:  
plattegronden

schaal:  
1:100

datum:  
april 2001

type:

bouwjaar:

aan deze tekening kunnen  
geen rechten worden ontleend