
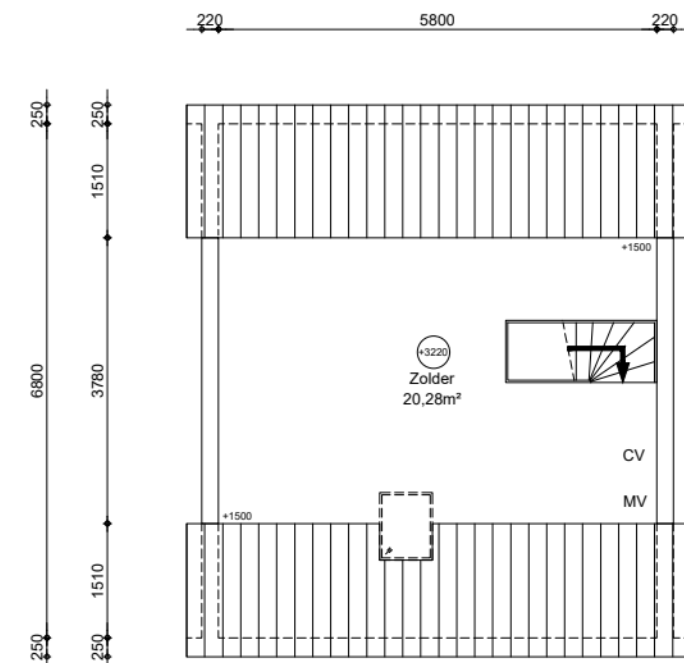
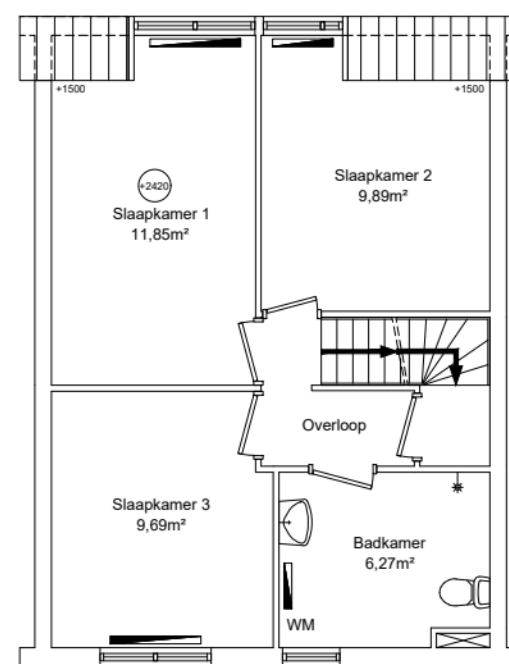
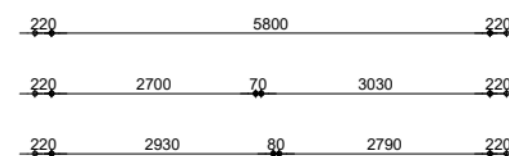
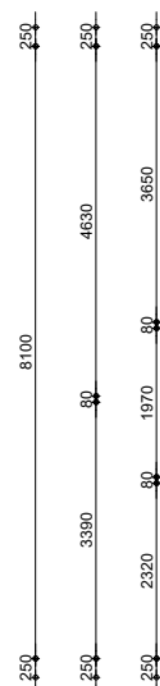


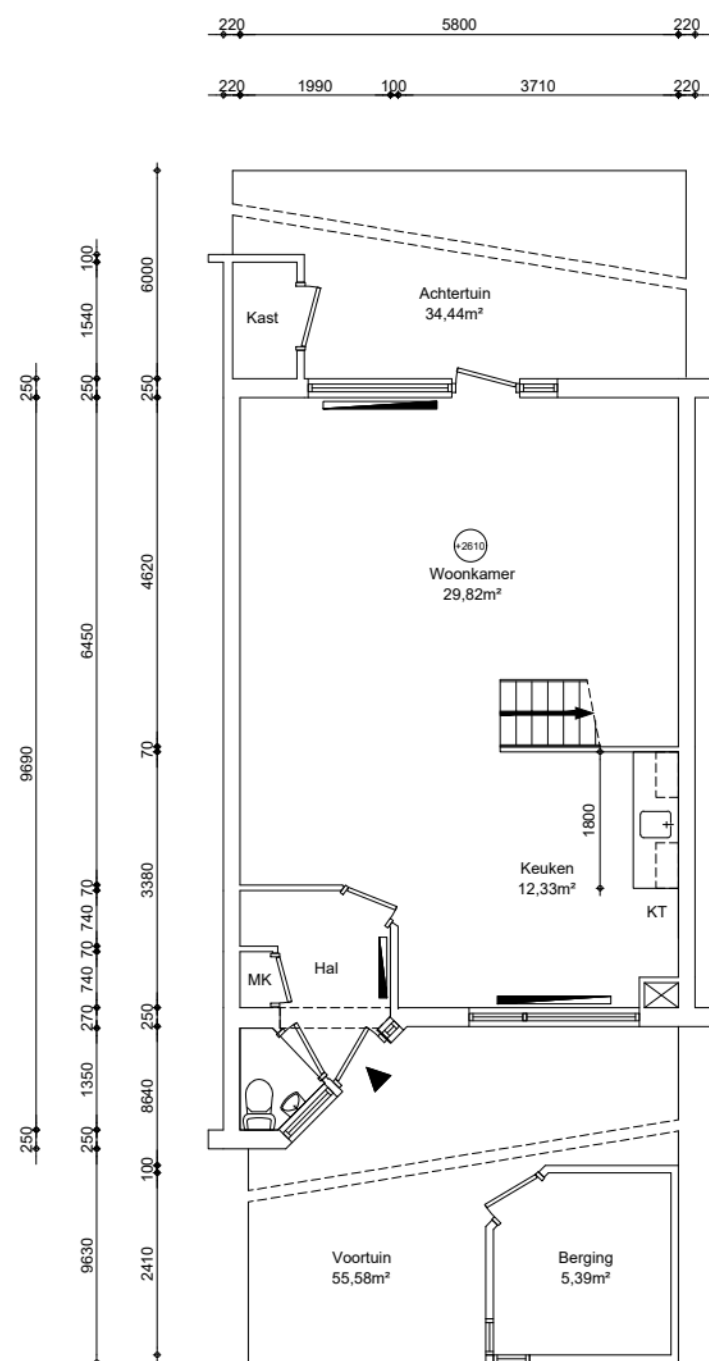

Renvooi

wp	plafondhoogte (circa)
oz	opstelplaats warmtepomp
zb	opstelplaats omvormer zonnepanelen
mk	opstelplaats zonneboiler
mv	meterkast
wtw	mechanische ventilatie unit
kt/ekt	opstelplaats warmteterugwinningunit
kk/wm	kooktoestel, elektrisch kooktoestel
cv	plaatsingsruimte koelkast, wasmachine
geiser	opstelplaats cv-ketel
mh	opstelplaats geiser
gk	opstelplaats moederhaard
b.	opstelplaats gaskachel
	opstelplaats elektrische boiler
	radiator

GO wonen:	115,46m²
GO overig intern:	1,31m²
GO overig extern:	5,39m²

Woonoppervlakte:	80,91m²
------------------	---------



Maatvoering is in millimeters, en is slechts ter indicatie !
Alle op de tekening aangegeven maten zijn "circa" maten.
Er kunnen geen rechten aan de tekening worden ontleend

VERHUURPLATTEGROND			
onderwerp Jol 104, 1186 SR, Amstelveen			
Woning			
datum 12-02-2026	getekend ENVastgoed	schaal 1:100	OGE nr. E-0063447
gewijzigd	gewijzigd	gewijzigd	tekeningform A3