


Plattegrond begane grond

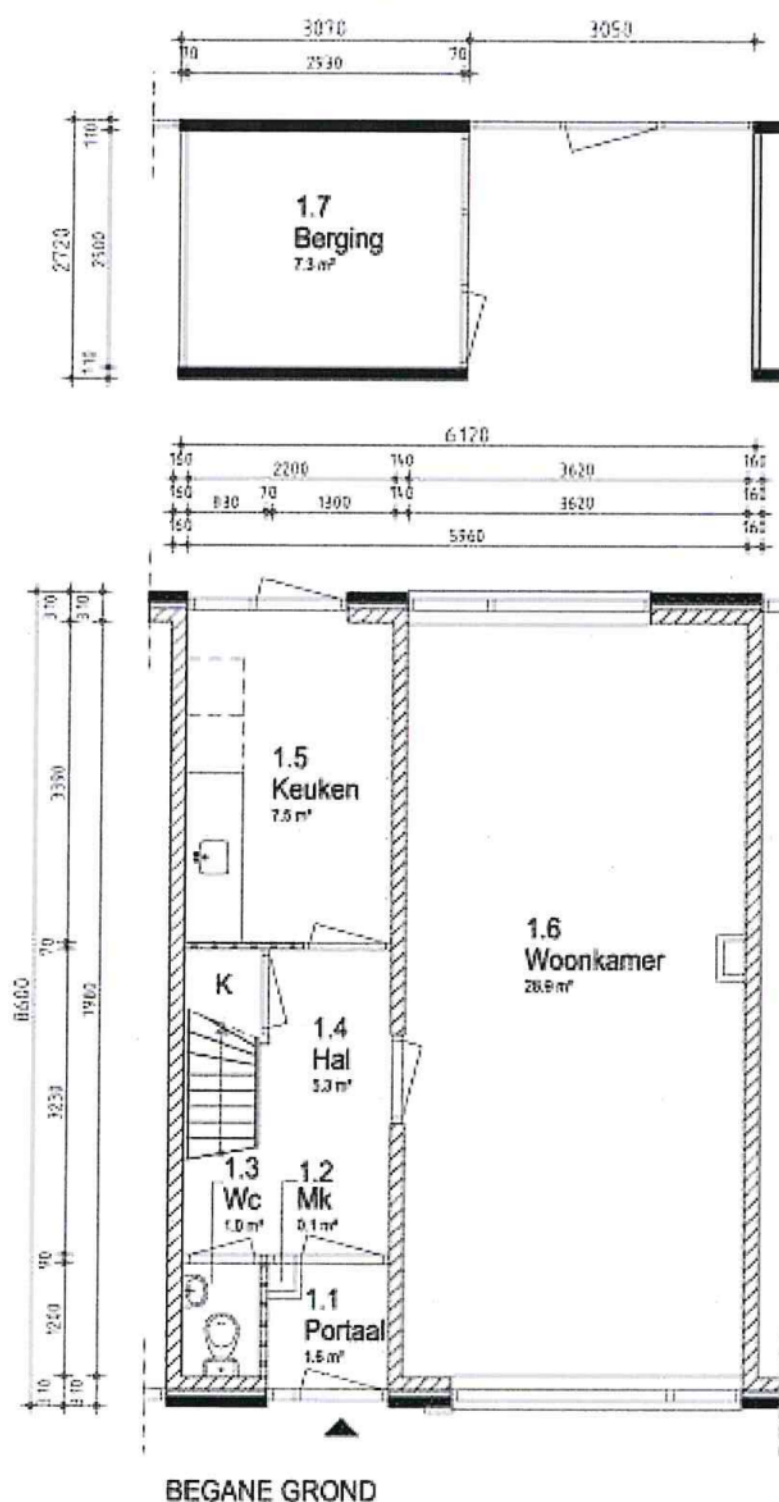

BEGANE GROND



- geve metselwerk
- dragende wand
- niet dragende wand

SWB geeft je de ruimte

TriD Care

adres : xx

woonomgeving : xx

technisch type : Beton portaal

complex :

■ ■

schaal : 1:75

fase : Bouwkundig


Kleine maatwijzigingen zijn voorbehouden en aan de
maatvoering kunnen geen rechten worden ontleend.

getekend : CVR

bouwjaar : xx

datum : 24-10-03


aantal won. : xx

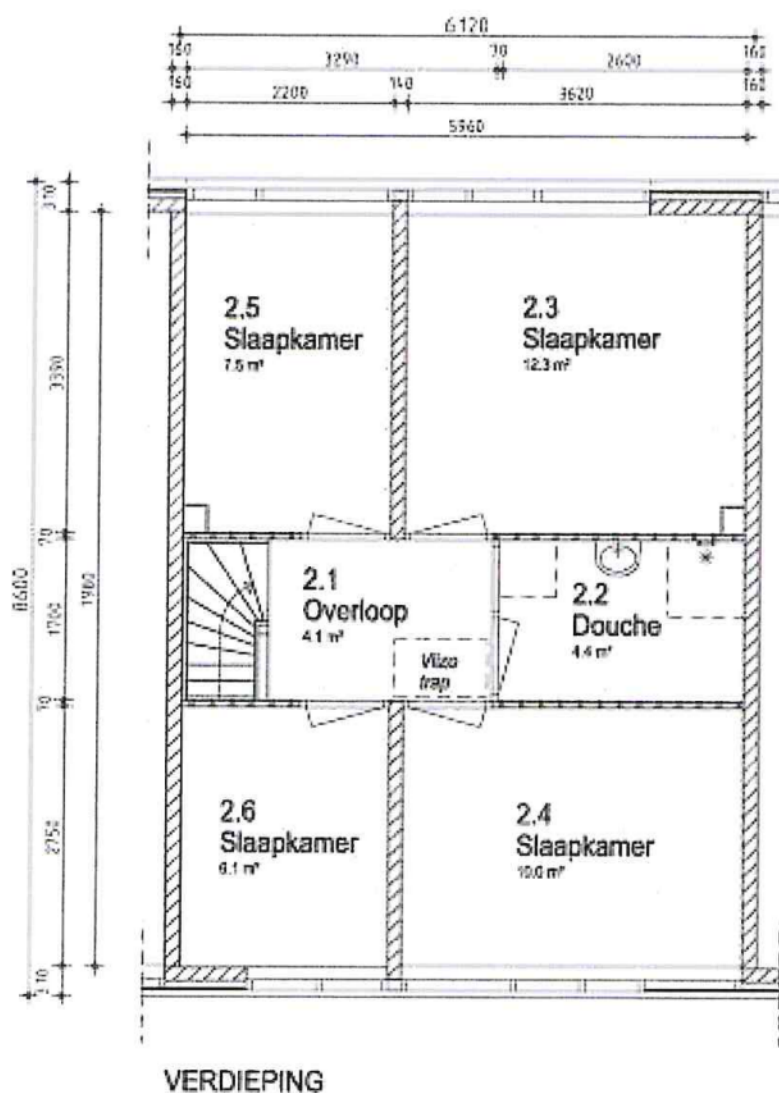

 gewo. metselwerk
 dragende wand
 niet dragende wand



adres : xx	complex :	schaal : 1:75	getekend : CVR	datum : 24-10-03
woonomgeving : xx		fase : Bouwkundig	bouwjaar : xx	aantal won. : xx
technisch type : Beton portaal		Kleine maatwijzigingen zijn voorbehouden en aan de maatvoering kunnen geen rechten worden ontleend.		

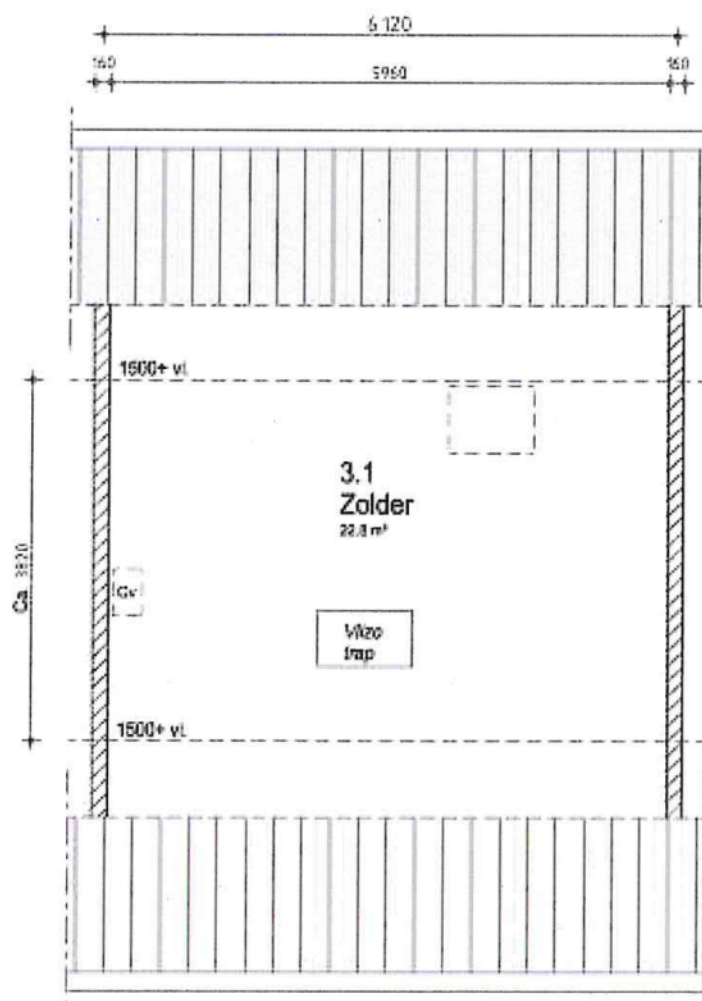

ZOLDER



- gevel metselwerk
- dragende wand
- niet dragende wand

SWB geeft je de ruimte

TriD Care

adres : xx
woonomgeving : xx
technisch type : Beton portaal

complex :

■ ■

schaal : 1:75
fase : Bouwkundig
Kleine maatwijzigingen zijn voorbehouden en aan de maatvoering kunnen geen rechten worden ontleend.

getekend : CVR
bouwjaar : xx
aantal won. : xx

datum : 24-10-03